

Ricognizione zonizzazione PRG
Ambito Zona Industriale San Giacomo di Veglia

Elaborato 3


IL SINDACO
Antonio Masto

IL SEGRETARIO GENERALE
Mariarita Napolitano

IL SETTORE INFRASTRUTTURE E GESTIONE DEL
FERROTORIO
Alessandra Curi - dirigente
Laura Cami
Antonella Dall'Acqua
Emanuela Sita

IL PROGETTISTA
Matteo Gobbo

con
Alessia Rosin

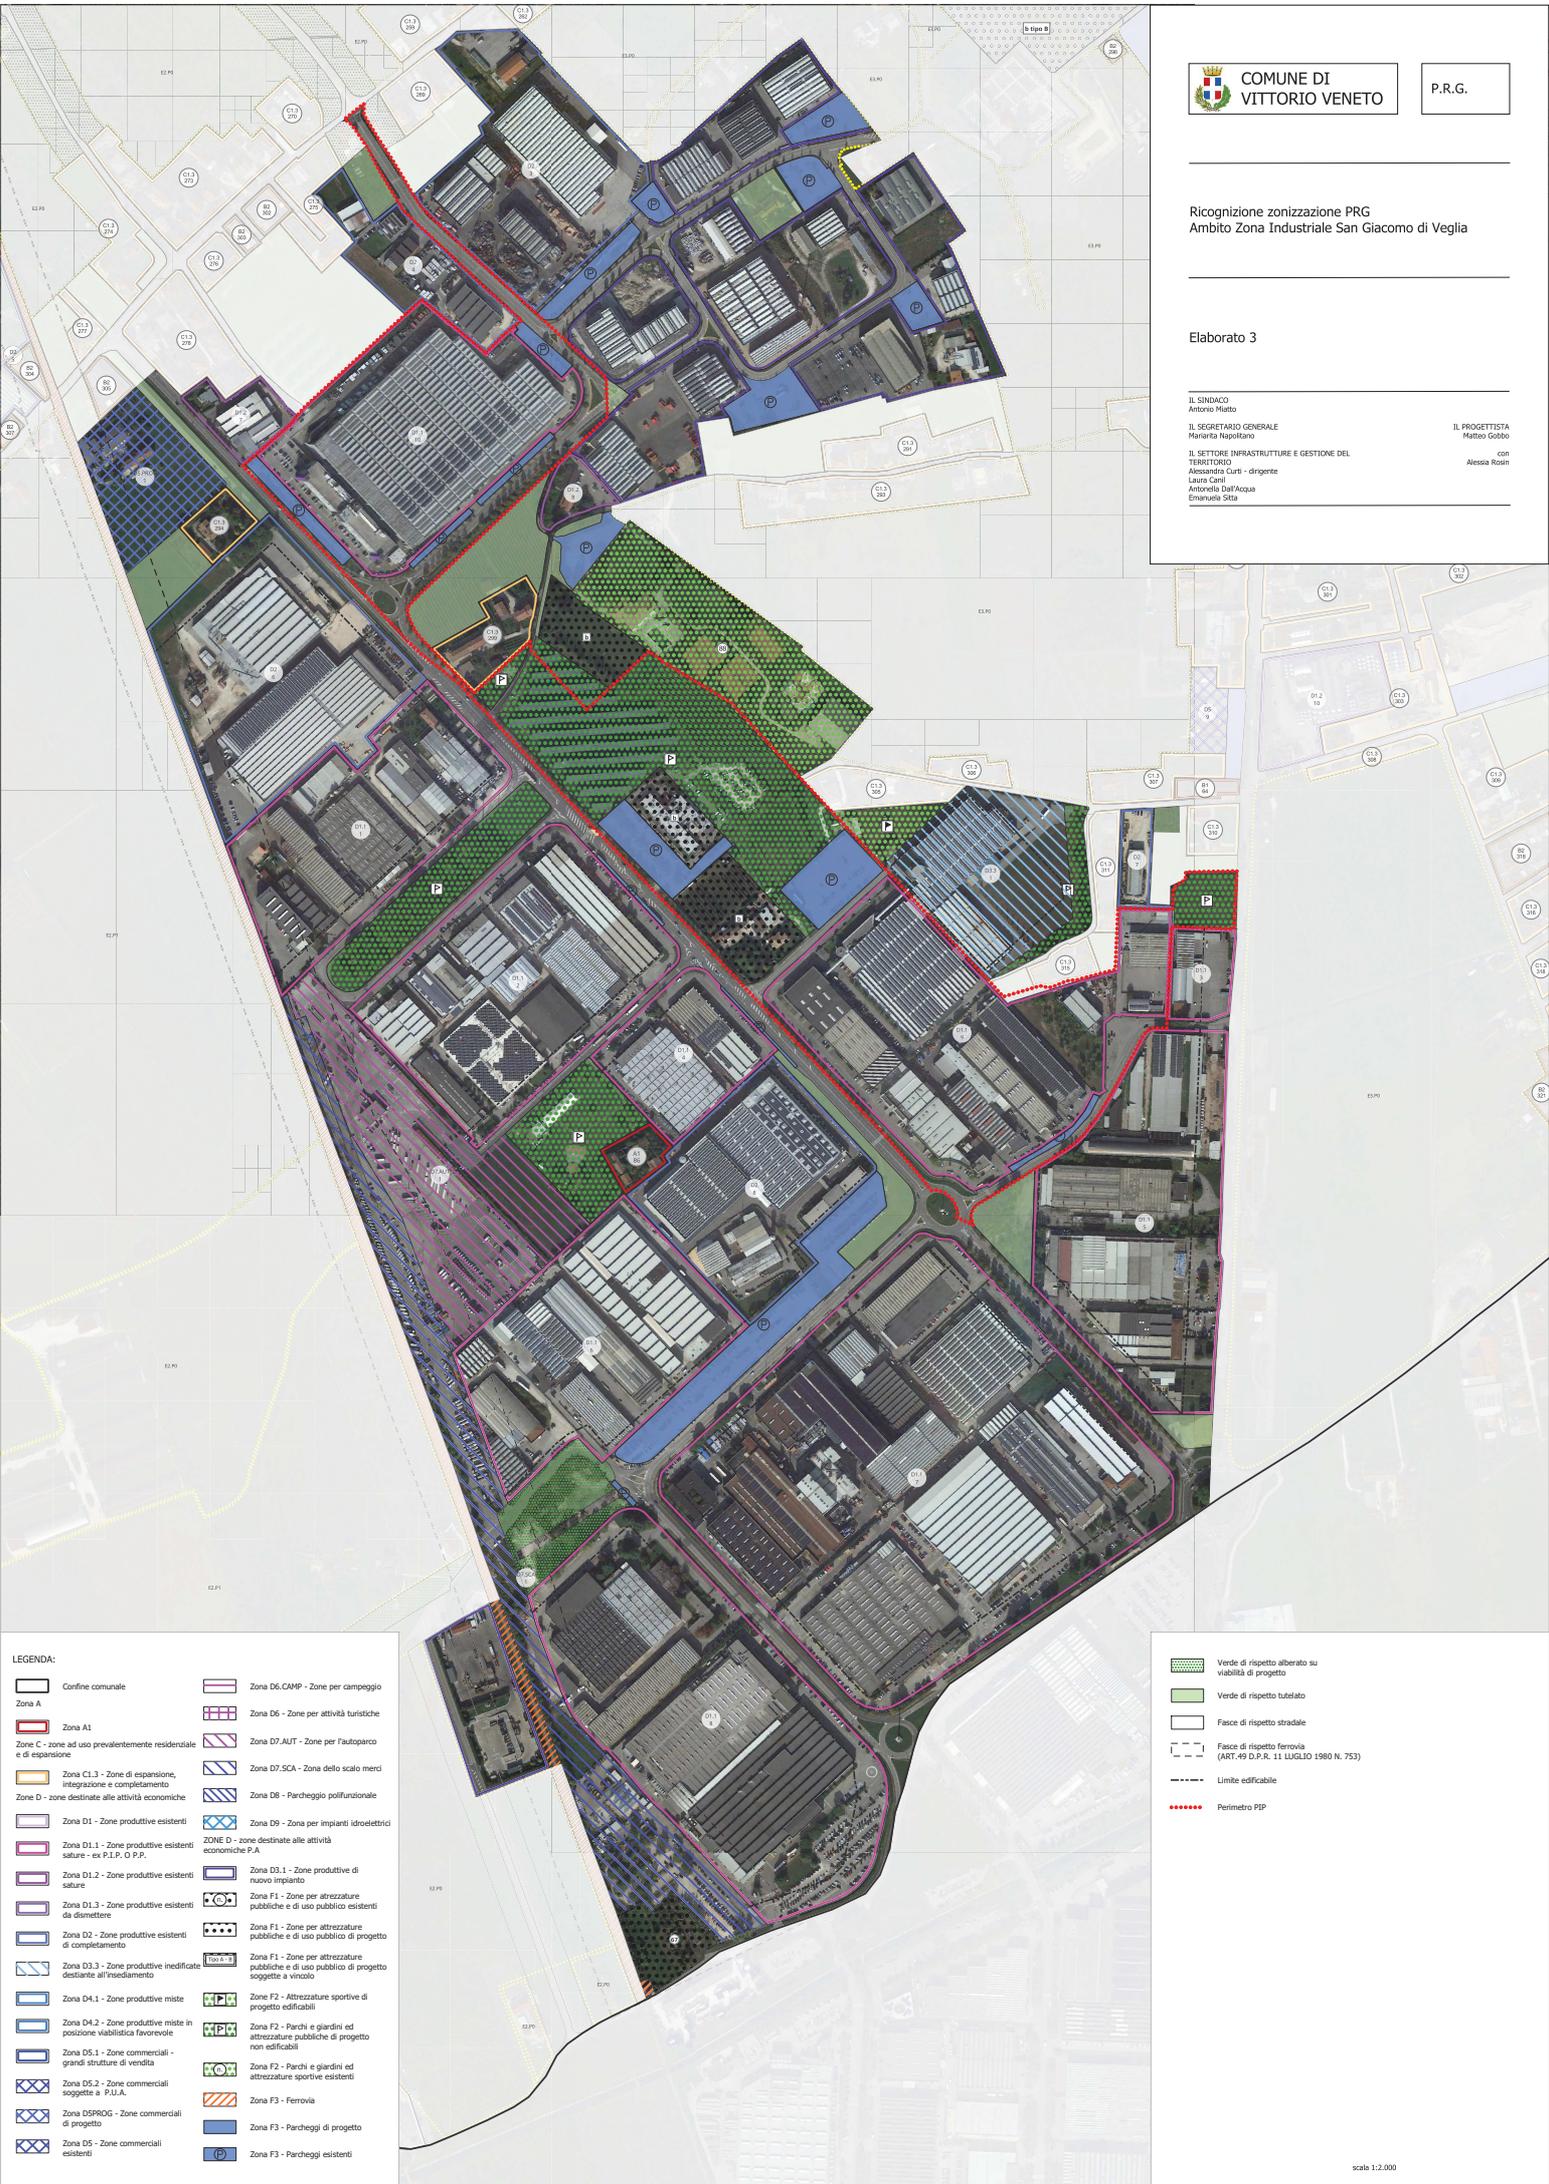

LEGENDA:

Confine comunale	Zona D6.CAMP - Zone per campeggio
Zona A1	Zona D6 - Zone per attività turistiche
Zone C - zone ad uso prevalentemente residenziale e di espansione	Zona D7.AUT - Zone per Fautoparco
Zona C1.3 - Zone di espansione, integrazione e completamento	Zona D7.SCA - Zona dello scalo merci
Zone D - zone destinate alle attività economiche	Zona D8 - Parcheggio polifunzionale
Zona D1 - Zone produttive esistenti	Zona D9 - Zone per impianti idroelettrici
Zona D1.1 - Zone produttive esistenti saturate - ex P.I.P. O P.P.	ZONE D - zone destinate alle attività economiche P.A.
Zona D1.2 - Zone produttive esistenti saturate	Zona D3.1 - Zone produttive di nuovo impianto
Zona D1.3 - Zone produttive esistenti da dismettere	Zona F1 - Zone per attrezzature pubbliche e di uso pubblico esistenti
Zona D2 - Zone produttive esistenti di completamento	Zona F1 - Zone per attrezzature pubbliche e di uso pubblico di progetto
Zona D3 - Zone produttive inedificate destinate all'insediamento	Zona F1 - Zone per attrezzature pubbliche e di uso pubblico di progetto soggette a vincolo
Zona D4.1 - Zone produttive miste	Zona F2 - Attrezzature sportive di progetto edificabili
Zona D4.2 - Zone produttive miste in posizione viabilistica favorevole	Zona F2 - Parchi e giardini ed attrezzature sportive di progetto non edificabili
Zona D5.1 - Zone commerciali - grandi strutture di vendita	Zona F2 - Parchi e giardini ed attrezzature sportive esistenti
Zona D5.2 - Zone commerciali soggette a P.U.A.	Zona F3 - Ferrovia
Zona D5PROG - Zone commerciali di progetto	Zona F3 - Parcheggi di progetto
Zona D5 - Zone commerciali esistenti	Zona F3 - Parcheggi esistenti

Verde di rispetto alberato su viabilità di progetto
Verde di rispetto tutelato
Fasce di rispetto stradale
Fasce di rispetto ferroviaria (ART.49 D.P.R. 11 LUGLIO 1980 N. 753)
Limite edificabile
Perimetro PIP