


Planimetria di progetto

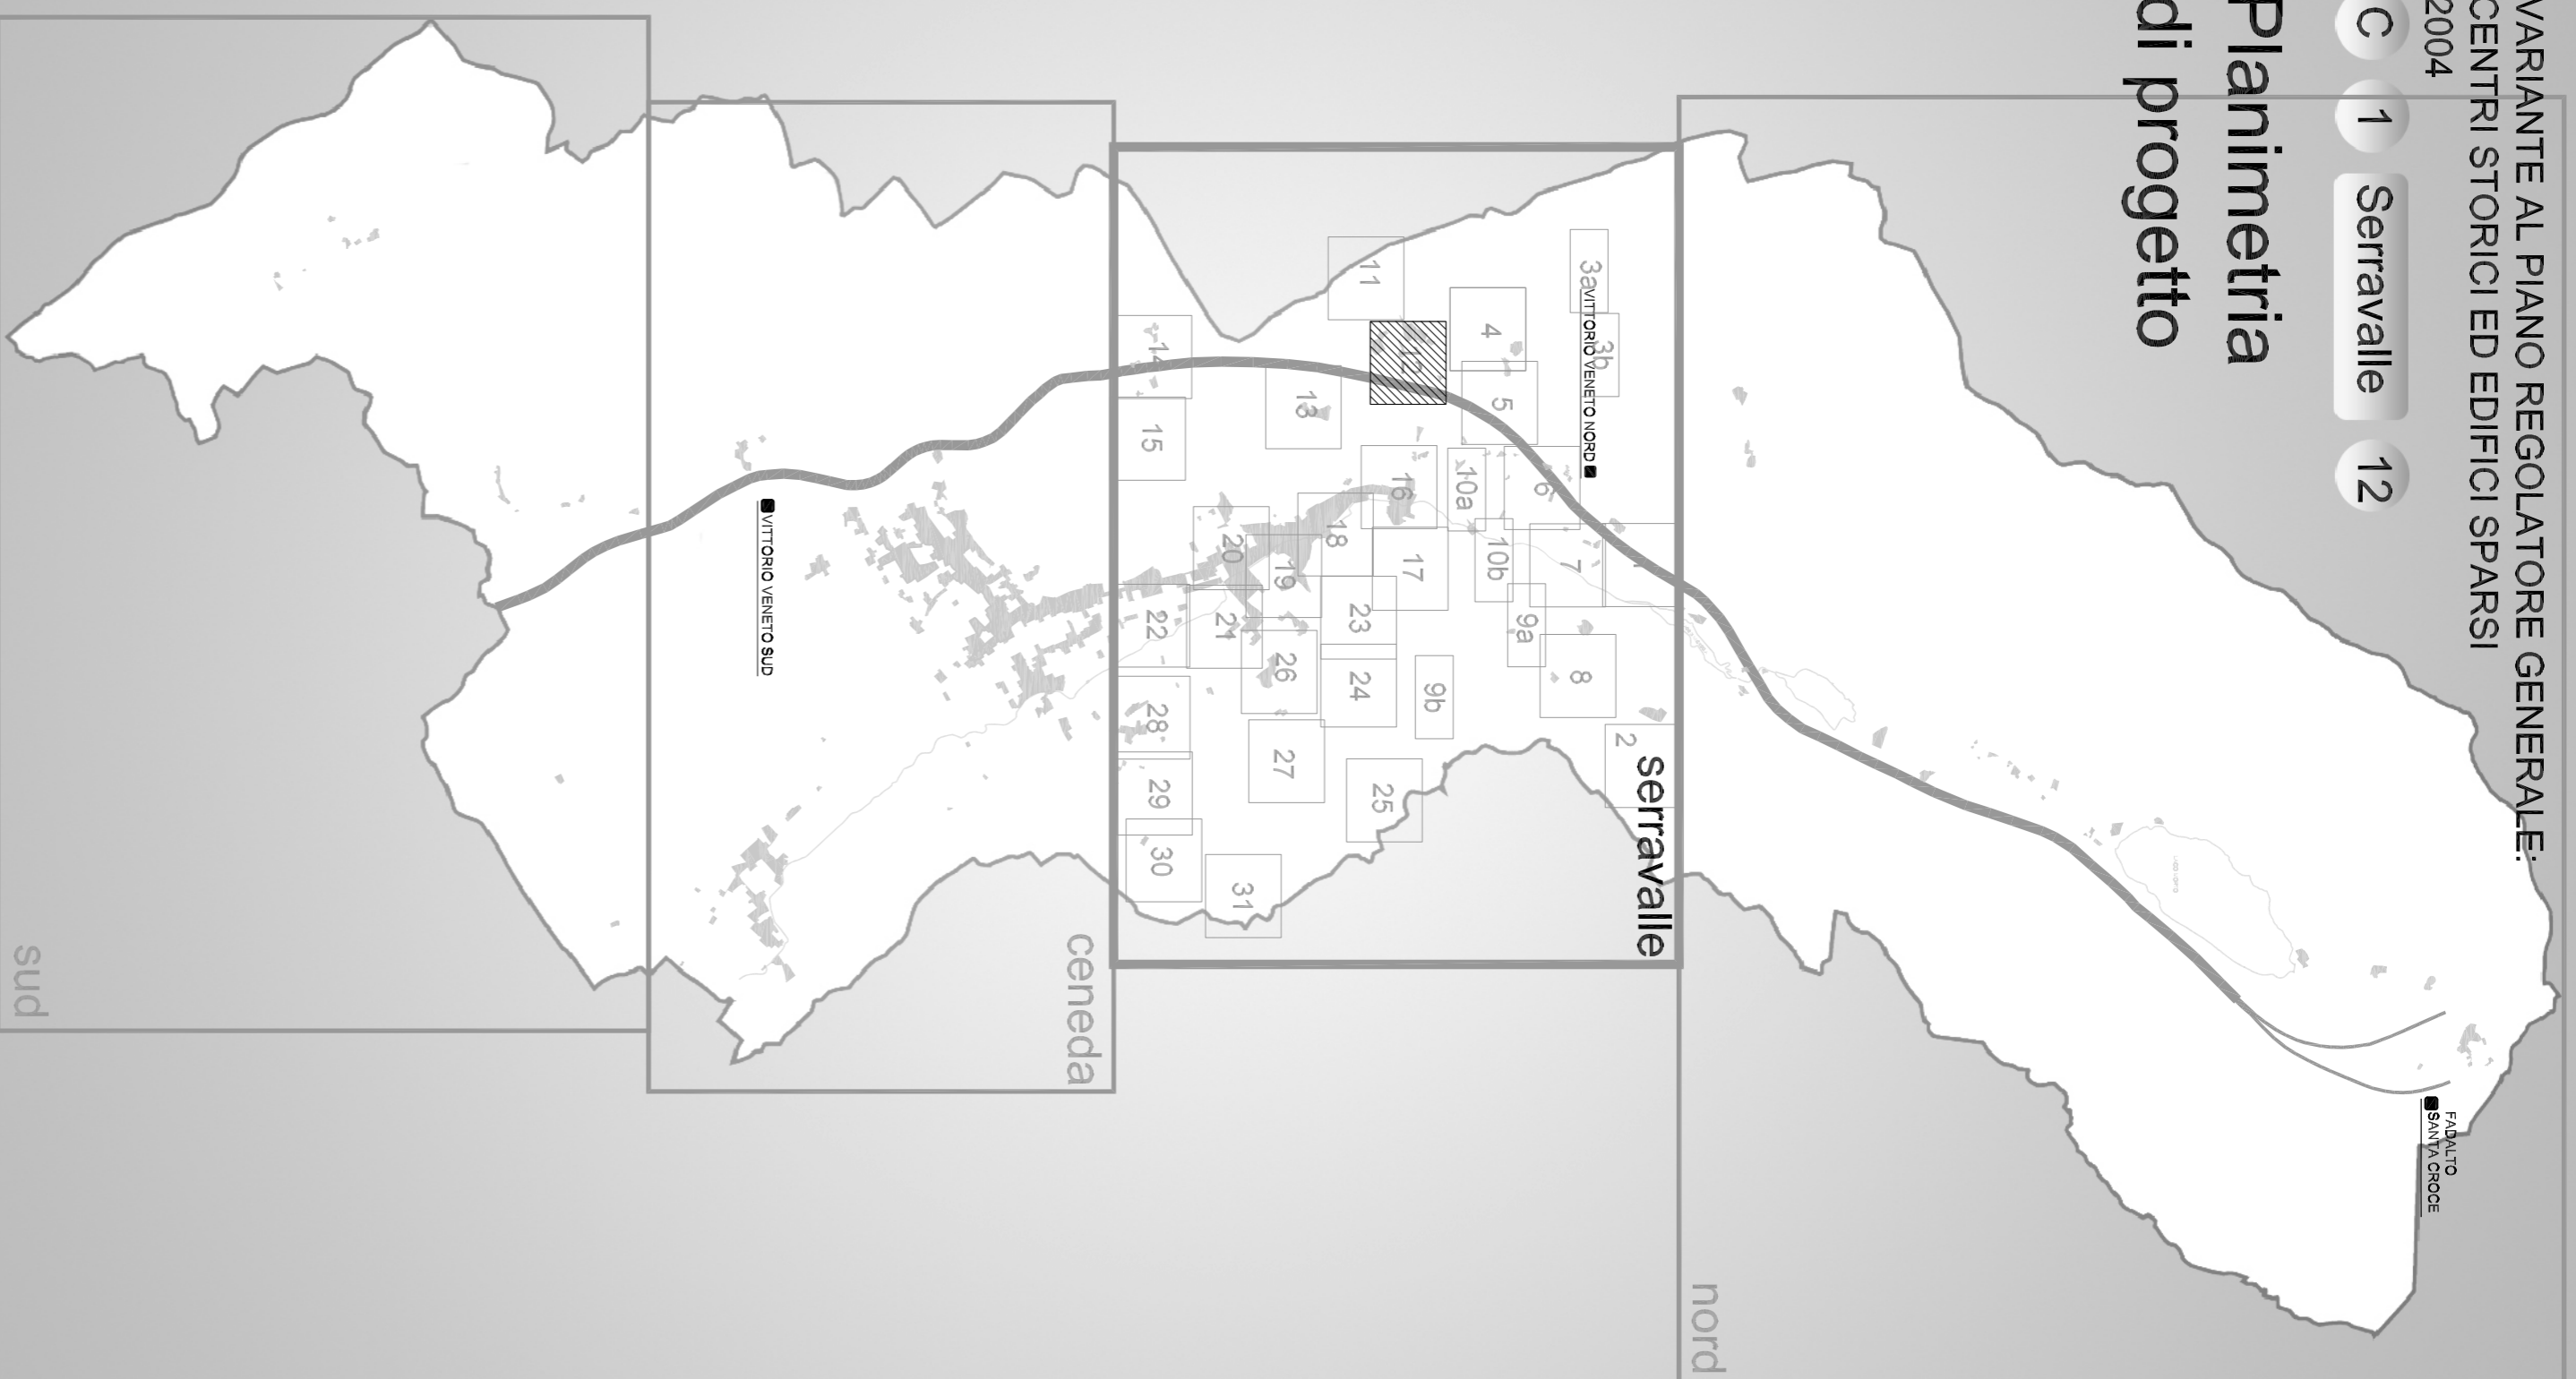

Amministrazione comunale
 Gianantonio Da Re
 Piero De Nardi
 Arch. Antonio Biondini
 Dott. Lorenzo Traina
 Segretario generale

Adeguamento al v.u.c.
 Ufficio Pianificazione Territoriale
 Arch. Wanda Antonietti
 (responsabile del procedimento)
 Geom. Mauro Caragnano
 Arch. Giovanni Piro
 Arch. Marco Crotti
 Arch. Maria Cristina Scari

Professionisti incaricati
 Arch. Maria Farin
 (Capo-prod)
 Arch. Irene Pergarzi
 Arch. Giovanni Piro
 Arch. Marco Crotti

Collaboratori
 Francesco Di Bella
 Arch. Stefano Biondini
 Dott. Elena Pergarzi
 Arch. Giovanni Piro
 (responsabile)

	PERIMETRO DELLA ZONA A1		ABITI DI PERTINENZA DEGLI EDIFICI		PASSAGGIO
	PERIMETRO DELLA ZONA A1		PAVIMENTAZIONI DI PREGIO		PORTICO
	PERIMETRO DELL'UNITA' URBANA		EDIFICIO con codice identificativo "C.N."		BURELLA
	DENOMINAZIONE UNITA' URBANA		PERTINENZE		OBBLIGO DI ALLINEAMENTO IN PIANITA'
	PERIMETRO SCHEDE NORMALTIVE DI PRG		DEMOLIZIONI		ALLINEAMENTO VERTICALE
	PERIMETRO COMPARTO DI PROGETTO		NUOVA COSTRUZIONE		FRONTI VINCOLATI
	PARCHIEGGIO PUBBLICO DI PRG		NUOVA COSTRUZIONE CARTILIO		VINCULO MONUMENTALE
	PARCHIEGGIO PUBBLICO DI VARIANTE		1-8017 sup. col. h. coltura		PISTI CICLABILI
	PARCHIEGGI PREVISTI DA SCHEDE NORMALTIVE		ELEMENTO PUNTUALE DI VALORE AMBIENTALE		PERCORSO PEDONALE
	VERDE DI PREGIO		CINTA CORTIFICATA		
	VERDE PUBBLICO		MURO DI CINTA		



scale 1:1000