

# COMUNE DI VITTORIO VENETO

tav. n.	16		
------------	----	--	--

## **DELIMITAZIONE DEL CENTRO ABITATO**

(art. 4 D. Leg.285/92 e s.m. - Nuovo Codice della Strada)

scala 1:5000


A CURA DELL'UFFICIO  
PIANIFICAZIONE TERRITORIALE

IL DIRIGENTE 24<sup>A</sup> U.O.  
arch. Wanda Antoniazzi

# IL SINDACO

## GianAntonio Da Re

**IL SEGRETARIO GENERALE**  
dott. Lorenzo Traina

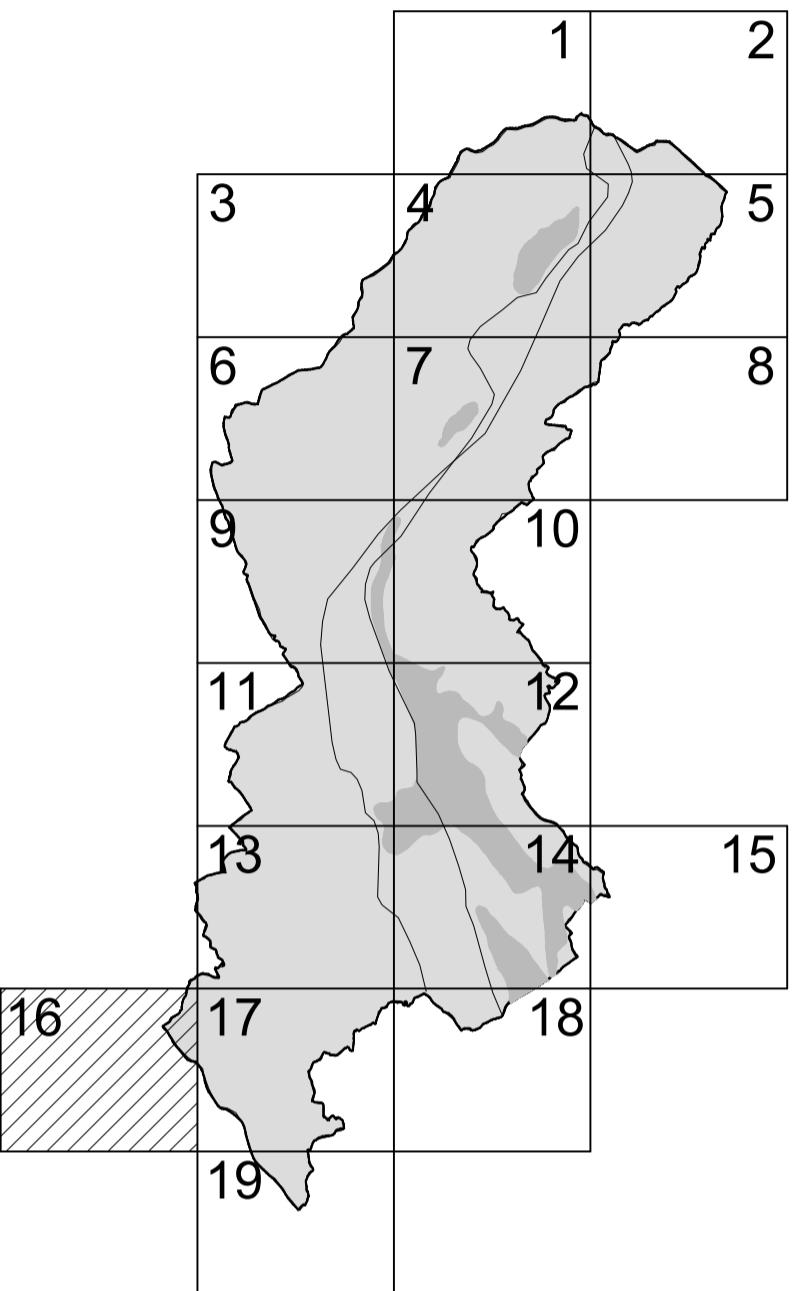

Approvato con Delibera G.C. n. 112 del 10.05.2007  
VAR. 01/2011 - Approvata con Delibera G.C. n. 224 del 15.12.2011  
VAR. 02/2014 - Approvata con Delibera G.C. n. 38 del 13.03.2014

## LEGENDA

o o o o o o - Limite amministrativo  
[redacted] Delimitazione del centro abitato

