


# Planimetria di progetto

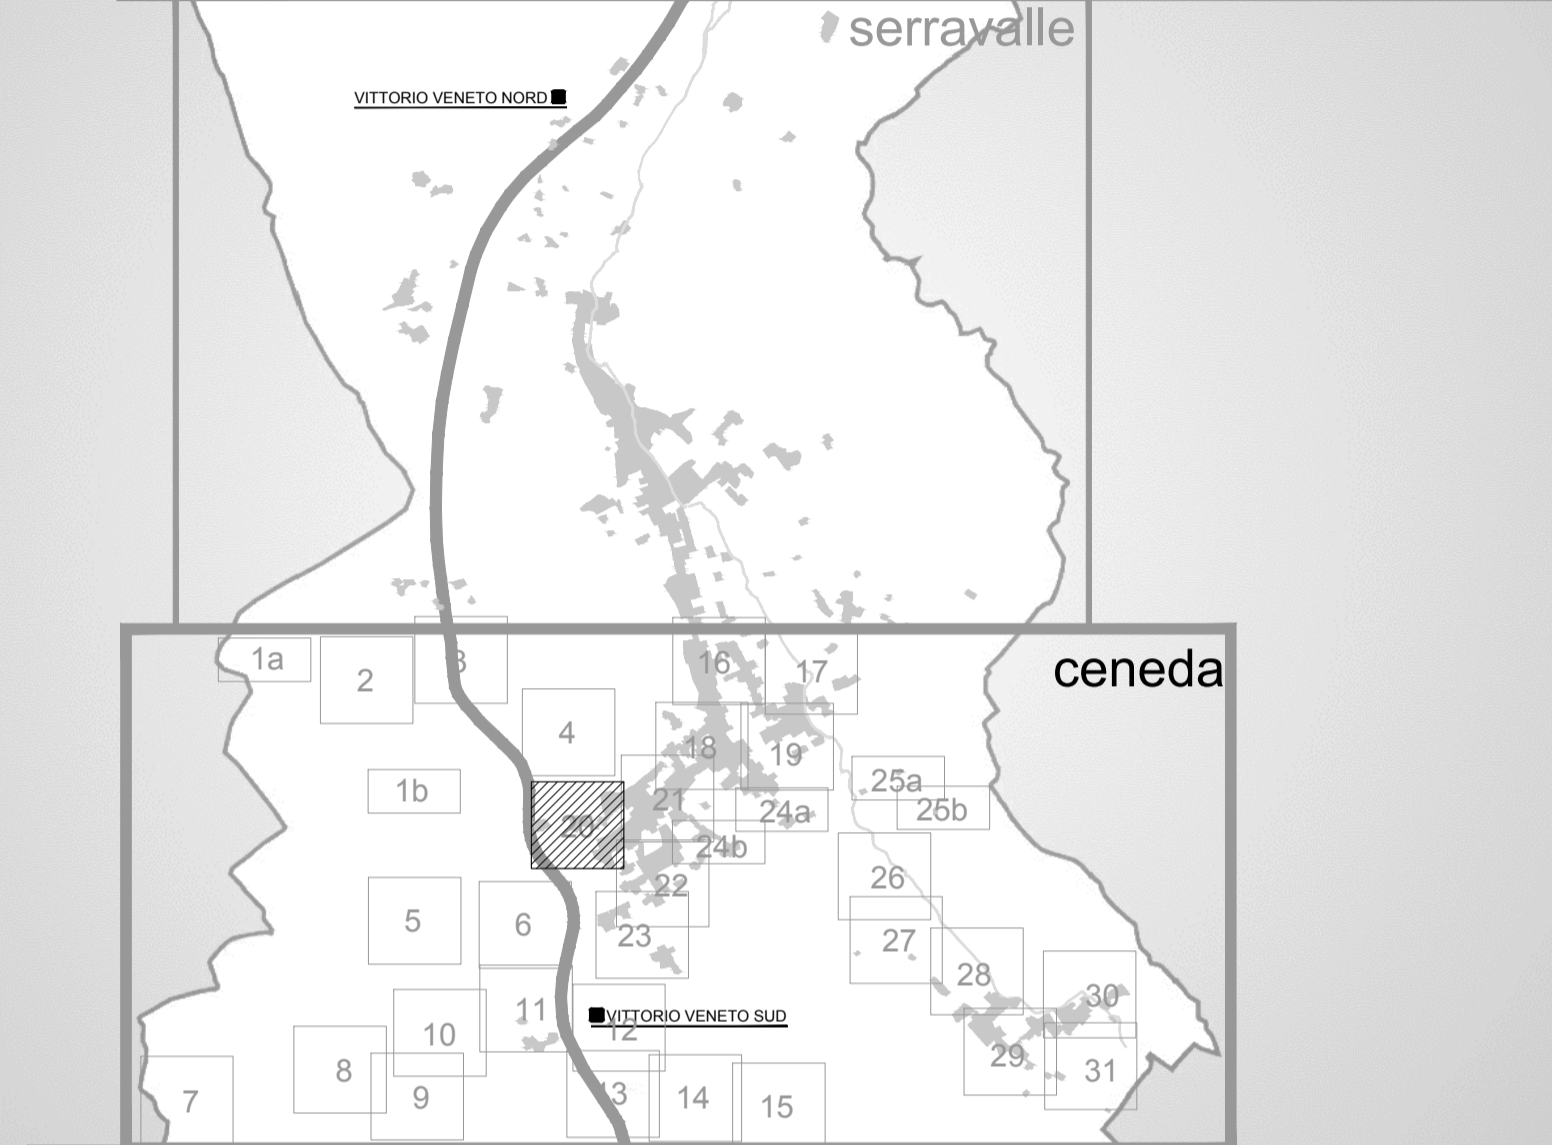

Amministratore comunale  
**Roberto Tonon**  
 Sindaco  
 Assessore all'Urbanistica

Dott. **Vittorino Spessotto**  
 Segretario generale

Adeguamento al voto:  
 Ufficio Pianificazione Territoriale

Arch. **Wanda Antoniazzi**  
 Responsabile del Procedimento

Geom. **Mauro Casagrande**  
 Geom. **Marco Dal Mas**  
 Arch. **Maria Cristina Scalet**

Professionisti incaricati  
 Arch. **Marisa Fantin**  
 Capogruppo  
 Arch. **Irene Pangrazi**  
 Arch. **Giovanna Prieto**  
 Arch. **Marco Prieto**

Collaboratori  
 Francesco Di Bella  
 Arch. **Simone Matteazzi**  
 Dott. **Elena Pangrazi**  
 Arch. **Giovanna Biasiutti**  
 Informaticizzazione

PRESA D'ATTO CON DETERMINA DIRIGENZIALE N. 2023 DEL 14.12.2010

MODIFICATO DA:  
 VARIANTE 44/10 ADOTTATA CON DEL. C.C. N. 33 DEL 28.09.10 - APPROVATA CON DELIBERA C.C. N. 2 DEL 15.03.11  
 VARIANTE 46/10 ADOTTATA CON DEL. C.C. N. 41 DEL 09.12.10 - APPROVATA CON DELIBERA C.C. N. 18 DEL 19.05.11  
 VARIANTE 57/15 ADOTTATA CON DEL. C.C. N. 39 DEL 29.10.15 - APPROVATA CON DELIBERA C.C. N. 1 DEL 28.01.16

	PERIMETRO DELLA ZONA A		AMBITI DI PERTINENZA DEGLI EDIFICI		PASSAGGIO
	PERIMETRO DELLA ZONA A1		PAVIMENTAZIONI DI PREGIO		PORTICO
	PERIMETRO DELL'UNITA' URBANA		EDIFICIO con codice identificativo "Q-N"		BURELLA
	DENOMINAZIONE UNITA' URBANA		PERTINENZE		OBBLIGO DI ALLINEAMENTO IN PIANTA
	PERIMETRO SCHEDE NORMATIVE DI PRG		DEMOLIZIONI		ALLINEAMENTO VERTICALE
	PERIMETRO COMPARTO DI PROGETTO		NUOVA COSTRUZIONE		FRONTI VINCOLATI
	PARCHEGGIO PUBBLICO DI PRG		CARTIGLIO NUOVA COSTRUZIONE		VINCOLO MONUMENTALE
	PARCHEGGIO PUBBLICO DI VARIANTE		ELEMENTO PUNTUALE DI VALORE AMBIENTALE		PISTA CICLABILE
	PARCHEGGI PREVISTI DA SCHEDE NORMATIVE		CINTA FORTIFICATA		PERCORSO PEDONALE
	VERDE DI PREGIO		MURO DI CINTA		
	VERDE PUBBLICO				

scala 1:1000

