

LEGENDA

Confine Amministrativo Comunale

LIMITI CONFINI ATO

- ATO 01 - Val Lapisina
- ATO 02 - Città
- ATO 03 - Collina
- ATO 04 - Zona Industriale

AREE DI TRASFORMAZIONE

- Nuova area di espansione
- Progetto speciale
- Progetto unitario
- PUA non attuato
- PUA nuovo
- Riquilificazione e riconversione

AREE DI PERICOLOSITA' IDRAULICA - P.G.R.A. PIANO DI GESTIONE RISCHIO ALLUVIONI

- Area fluviale (F)
- Zone di attenzione (AA)
- Pericolosità idraulica moderata (P1)
- Pericolosità idraulica media (P2)
- Pericolosità idraulica elevata (P3A)
- Pericolosità idraulica elevata (P3B)

PERMEABILITA' DEI SUOLI

- Permeabilità alta (36-360 mm/h)
- Permeabilità bassa (0,036-0,36 mm/h)
- Permeabilità moderatamente alta (3,6-36 mm/h)
- Permeabilità moderatamente bassa (0,36-3,6 mm/h)
- Non suolo

RETE IDROGRAFICA

- Fiume
- Canale / Torrente / Rio
- Condotta idroelettrica

COMUNE DI VITTORIO VENETO
Provincia di Treviso

P.A.T.

elaborato scala 1:10.000 data giugno 2023

CRITICITA' IDRAULICHE E TRASFORMAZIONI DI PIANO - AREA NORD

ADOTTATO il __/__/__ APPROVATO il __/__/__

IL SINDACO
ASSESSORE ALL'URBANISTICA
Antonio Miatto

IL SEGRETARIO GENERALE
Mariantonia Napolitano

RESPONSABILE AREA/SETTORE
Ing. Alessandra Curti

RESPONSABILE UFFICIO
Arch. Maria Cristina Scalet

PROGETTISTI
Arch. Dino De Zan


COLLABORATORI
Plan. Terr. Elena Agliata
Dott.ssa Plan. Terr. Elisa Dotta

VALUTAZIONE DI COMPATIBILTA' IDRAULICA
Ing. Stefano Zorba

STUDI GEOLOGICI
Geol. Gino Lucchetta

STUDI AGRONOMICI
Agron. Marco Pianca

VALUTAZIONI AMBIENTALI
Ing. Elettra Lowenthal

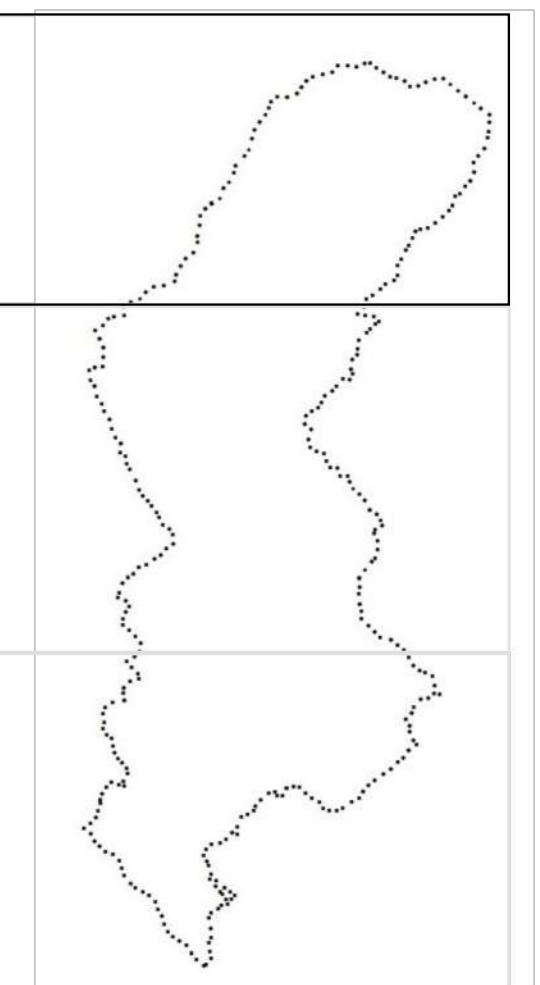

CODICE	NOME	CODICE	NOME
AT-1	'Quartiere Margherita'	AT-27	'PNA 4'
AT-2	'Area asilo "Picola Resi"'	AT-28	'Comparto 16'
AT-3	'Lanificio Bottoli'	AT-29	'PU 8'
AT-4	'Italcementi Serravalle Sud'	AT-30	'PU 9'
AT-5	'Ex Caserma Gotti - Porzioni B e C'	AT-31	'PU 10'
AT-6	'Ex Biscottificio Colussi'	AT-32	'PU 11'
AT-7	'Seminario Vescovile'	AT-33	'PNA 6'
AT-8	'Ex Lanificio Torres, ora Filves'	AT-34	'PU 12'
AT-9	'Italcementi Serravalle Nord'	AT-35	'PU 13'
AT-10	'Ex Complesso De Zorzi-Luzzati'	AT-36	'PU 14'
AT-11	'Ex Ghetto di Conedat'	AT-37	'PU 15'
AT-12	'Congregazione Suore Carità (Maria Bambina)'	AT-38	'PU 16'
AT-13	'Ex Area Borca'	AT-39	'PU 17'
AT-14	'Ex Collegio Dante Alighieri'	AT-40	'PNA 7'
AT-15	'Stadio Comunale e complesso missionari della Consolata'	AT-41	'S.N.11 - Comparto 11d1'
AT-16	'Polcarpo'	AT-42	'S.N. 16'
AT-17	'PU 1'	AT-43	'S.N. 18'
AT-18	'PU 2'	AT-44	'S.N. 17'
AT-19	'PU 3'	AT-45	'Comparto 25 -Palazzo Marinotti'
AT-20	'PU 4'	AT-46	'Comparto 24 -Palazzo Piccin'
AT-21	'PU 5'	AT-47	'S.N. 9A - Filande Banfi'
AT-22	'PU 6'	AT-48	'Comparto 206Z'
AT-23	'Cantiera di Savassa'	AT-49	'AE-1'
AT-24	'PU 7'	AT-50	'AE-2'
AT-25	'PNA 2'	AT-51	'AE-3'
AT-26	'PNA 3'	AT-52	'AE-4'