

COMUNE DI VITTORIO VENETO

P.R.G. Vigente

SCHEDA NORMATIVA N° 8

SCALA 1:1000

ADEGUAMENTO A CURA DELL'UFFICIO URBANISTICA
geom. Mauro Casagrande
geom. Marco Dal Mas
arch. Maria Cristina Scalet

IL DIRIGENTE COORDINATORE
arch. Wanda Antoniazzi
IL SEGRETARIO GENERALE
dot. Lorenzo Traina

IL SINDACO
Gianantonio Da Re
L'ASSESSORE ALL'URBANISTICA
Flavio De Nardi

LEGENDA

-----	PIANO PARTICOLAREGGIATO	r	RESIDENZA
-----	PROGETTO DI COMPARTO	t	TERZIARIO/COMMERCIALE
.....	PERIMETRO DI P.I.R.U.E.A.	p	PRODUTTIVO
GPn	GRADO PROTEZIONE (rif. schede unità edilizie)	ac	ATTREZZATURE D'INTERESSE COMUNE (F1)
R	RESTAURO	DESTINAZIONE D'USO H MASSIMA MC	
RS	RISANAMENTO CONSERVATIVO		
R1	RISTRUTTURAZIONE CON VINCOLO PARZIALE		
R2	RISTRUTTURAZIONE TOTALE		
SE	SOSTITUZIONE EDILIZIA		
DEMOLIZIONE SENZA RICOSTRUZIONE			
NE	NUOVI VOLUMI EDILIZI		
VERDE PUBBLICO	ATTREZZATO		
VERDE DI RISPETTO			
GRUPPI ALBOREI DA TUTELARE O DI PROGETTO			
SIEPI			
ALLINEAMENTI			
PORTICI			
PASSAGGI COPERTI O SCOPERTI			
MARCIAPIEDI			
	PERCORSI PEDONALI		
	PERCORSI CICLABILI		
	SPAZI PUBBLICI O DI USO PUBBLICO PEDONALI		
	SPAZIO URBANO MISTO		
	ATTRAVERSAMENTI PROTETTI		
	VIABILITA' DI PROGETTO		
	CORSI D'ACQUA		
	NUOVI PONTI		
	PARCHEGGI		
	STANDARD/ROTAZIONE		
	RASO/INTERRATO		
	N° POSTI		

VARIANTE DI SINTESI ADOTTATA CON DELIBERA C.C. n. 3 del 1 marzo 1993 - APPROVATA CON DELIBERA G.R. n. 2733 del 16 maggio 1995
MODIFICATA DA:
VARIANTE 09/2004 ADOTTATA CON DELIBERA C.C. n. 49 del 27 aprile 2004 - APPROVATA CON DELIBERA G.R. n. 1788 del 16 giugno 2009
Preso d'atto con Determina Dirigenziale n. 2023 del 14.12.2010

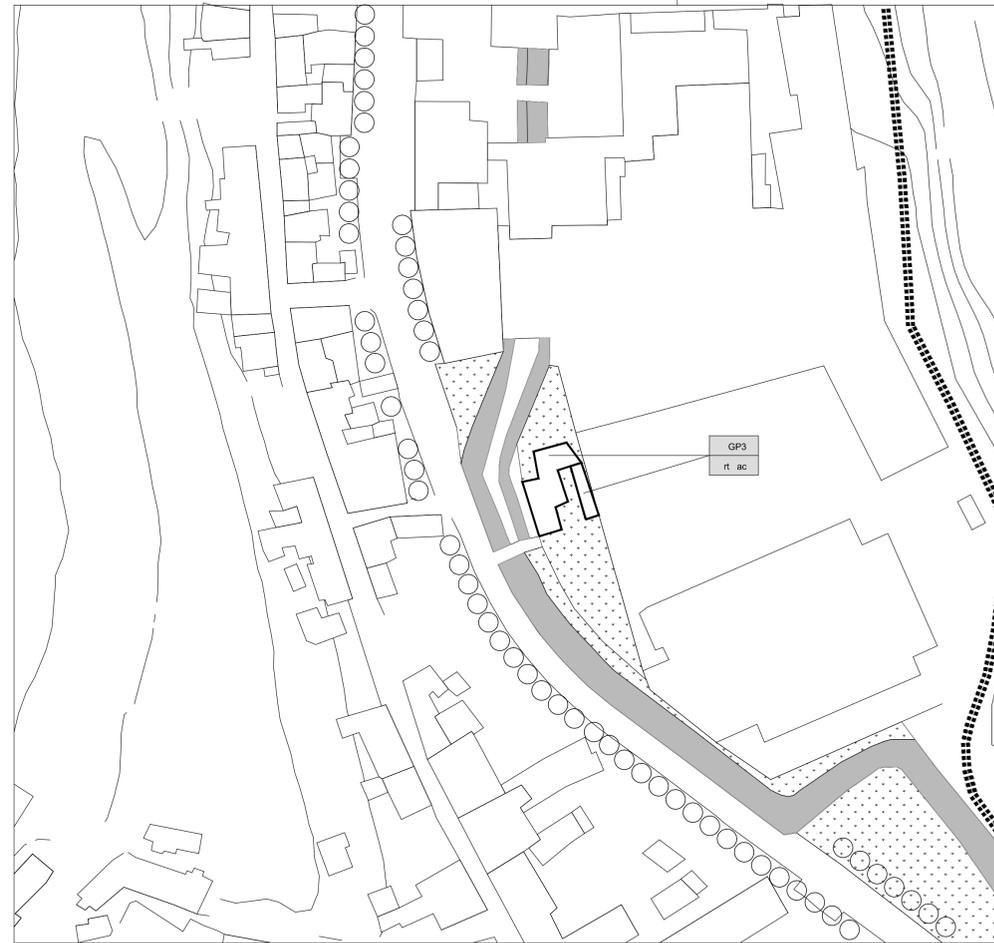


TABELLE QUANTITATIVE

SCHEDA NORMATIVA N° 8 COMPARTO A		
SUPERFICIE TOTALE	MQ	2.100
VERDE PUBBLICO	MQ	
VERDE TUTELATO	MQ	
VIABILITA' E PARCHEGGI	MQ	
AREE PEDONALIZZATE DI USO PUBBLICO	MQ	900
VOLUME ESISTENTE CONSERVATO	MC	14.000
DI CUI		
ATTREZZATURE COLLETTIVE	MC	
TERZIARIO/COMMERCIALE	MC	
PRODUTTIVO	MC	
RESIDENZA	MC	
VOLUME EDIFICABILE	MC	
DI CUI		
ATTREZZATURE COLLETTIVE	MC	
TERZIARIO/COMMERCIALE	MC	
PRODUTTIVO	MC	
RESIDENZA	MC	
PARCHEGGI INTERRATI	MC	

