


# Planimetria di progetto

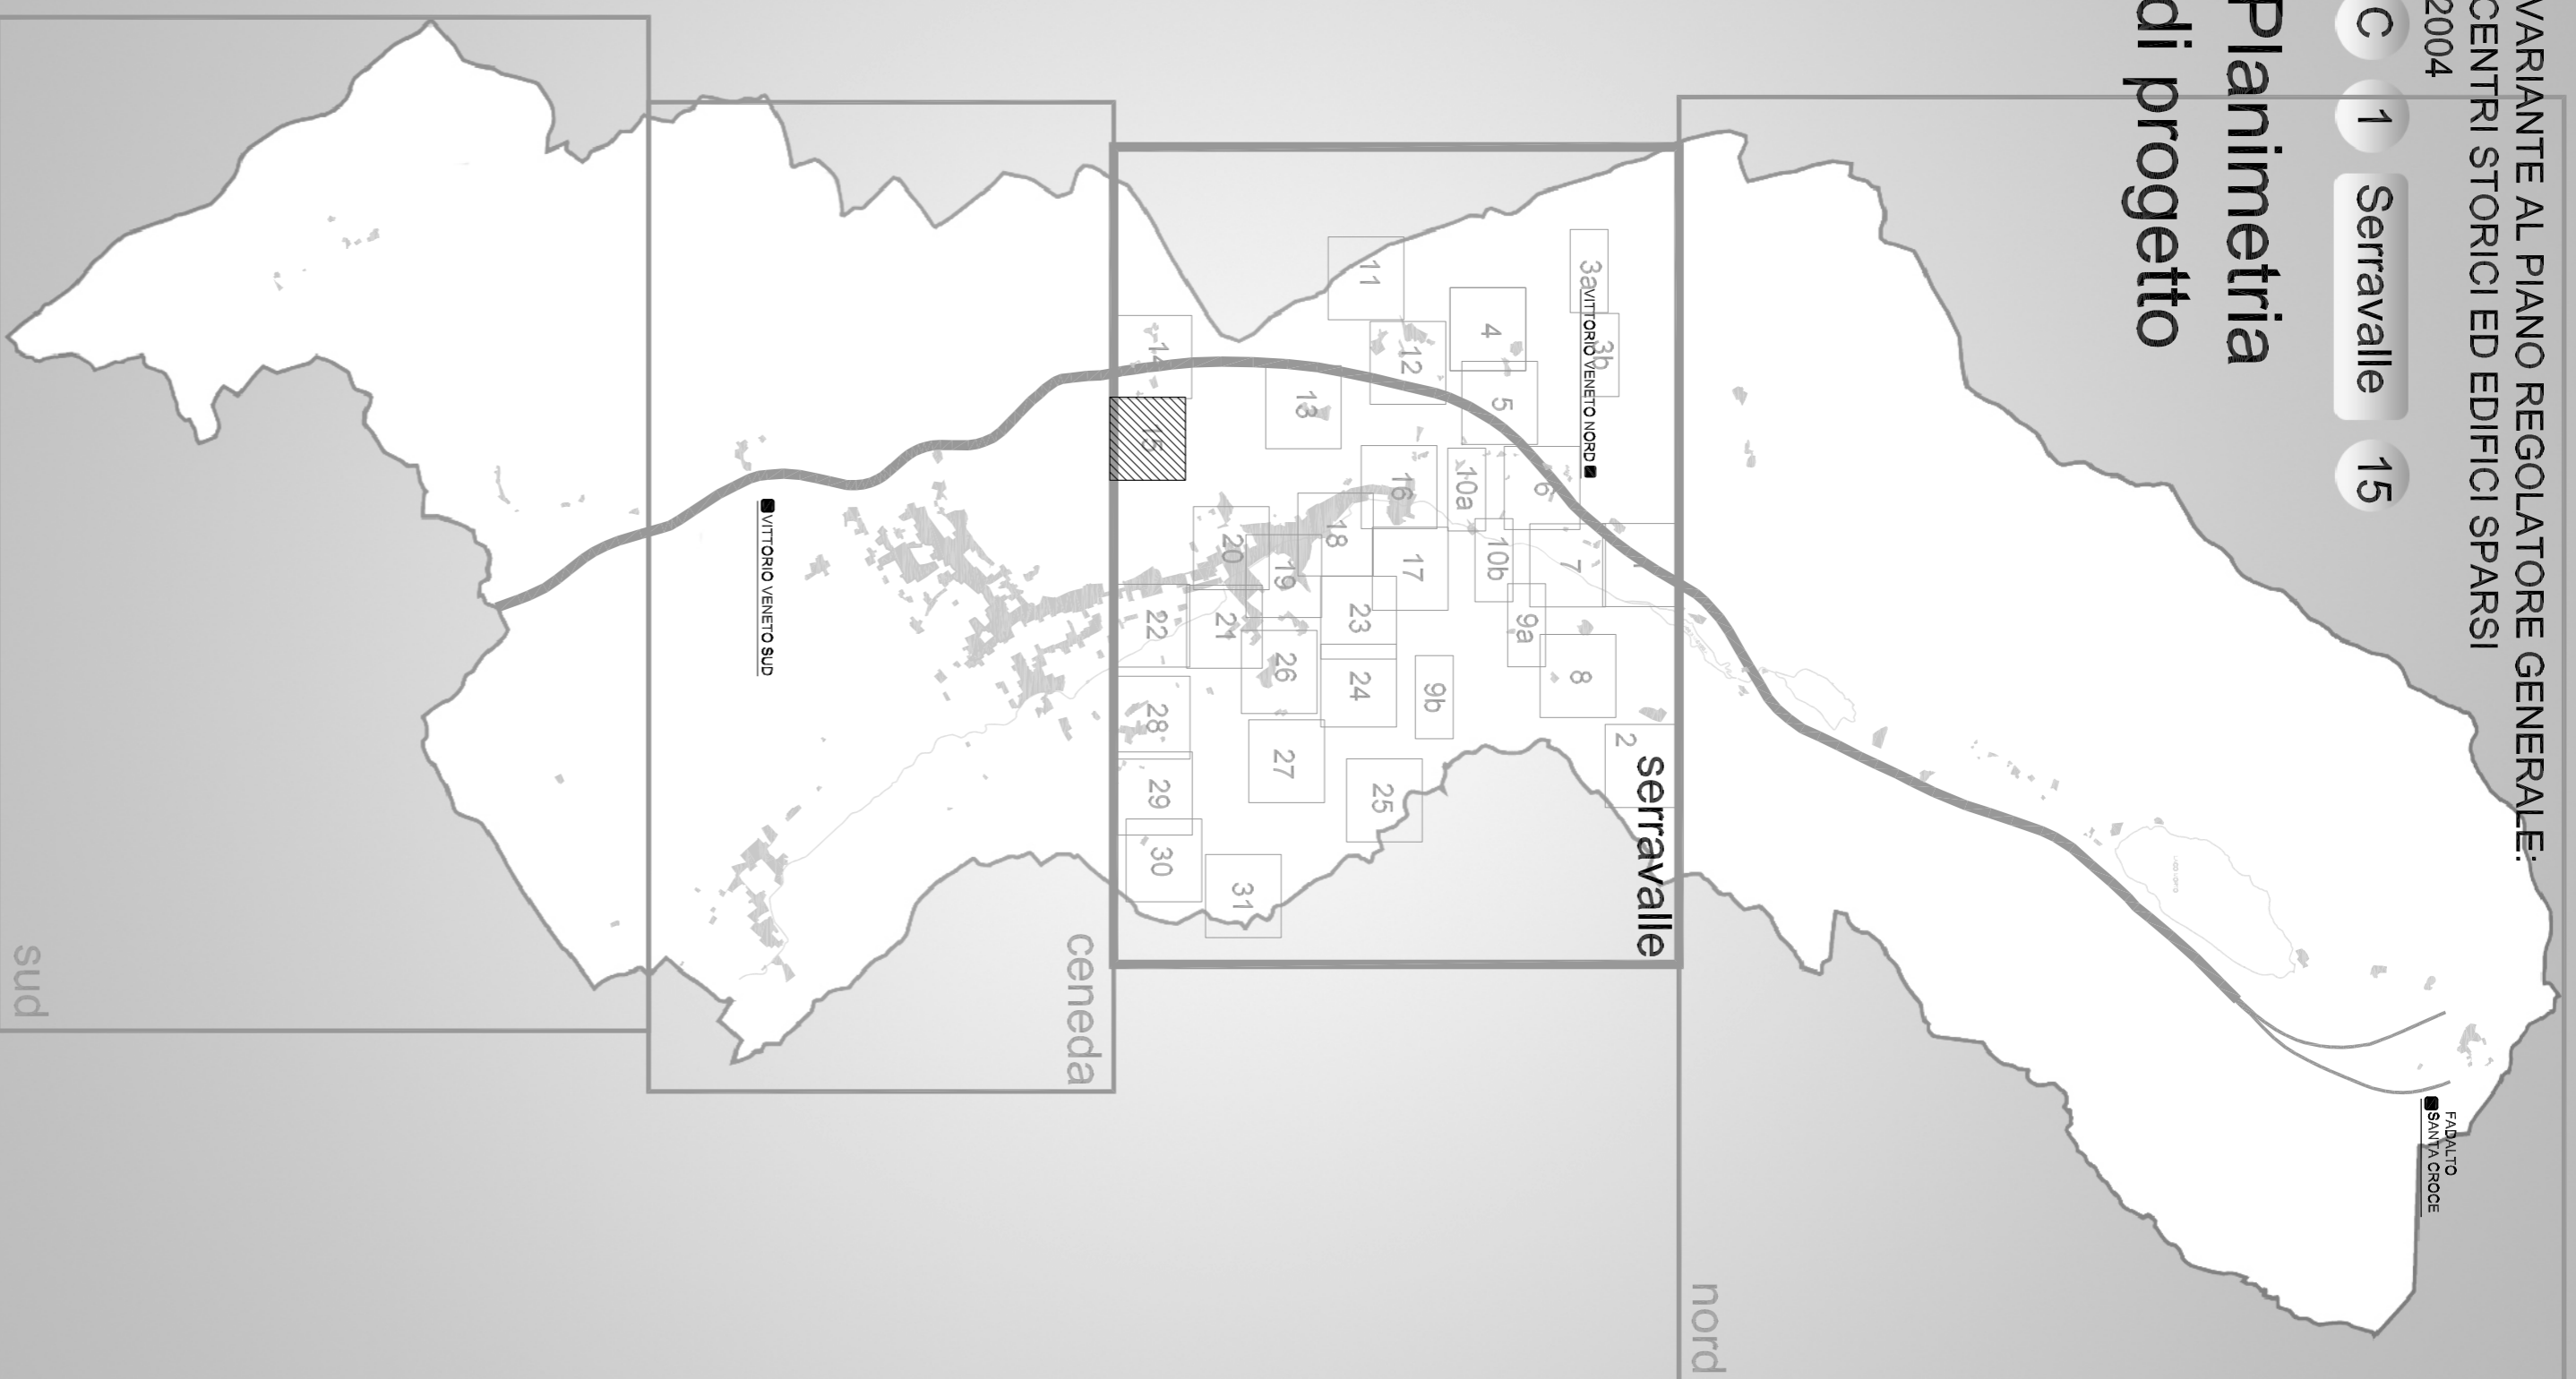

**Amministrazione comunale**  
 GianAntonio Da Re  
 Sindaco  
 Pierluigi De Nardi  
 Assessore Urbanistica  
 Dott. Lorenzo Trina  
 Segretario generale

**Adeguamento al v.u.c.**  
 Ufficio Pianificazione Territoriale  
 Arch. Wanda Antonietti  
 Arch. Maria Antonietti  
 (responsabile del procedimento)  
 Arch. Mauro Cavigliario  
 Arch. Giovanni Piro  
 Arch. Mauro Piro  
 Arch. Maria Cristina Scari

**Professionisti incaricati**  
 Arch. Mirna Farin  
 (Cogn. 3001)  
 Arch. Irene Pergarzi  
 Arch. Giovanni Piro  
 Arch. Mauro Piro

**Collaboratori**  
 Francesco Di Bella  
 Arch. Stefano Maffioletti  
 Dott. Elena Pergarzi  
 Arch. Giovanni Piro  
 (responsabile)

	PERIMETRO DELLA ZONA		ARBITRI DI PERTINENZA DEGLI EDIFICI		PASSAGGIO
	PERIMETRO DELLA ZONA AI		PAVIMENTAZIONI DI PREGIO		PORTICO
	PERIMETRO DELL'UNITA' URBANA		EDIFICIO con codice identificativo "C.N."		BURELLA
	DENOMINAZIONE UNITA' URBANA		PERTINENZE		OBBLIGO DI ALLINEAMENTO IN PIANTA
	PERIMETRO SCHEDE NORMALTIVE DI PRG		DEMOLIZIONI		ALLINEAMENTO VERTICALE
	PERIMETRO COMPARTO DI PROGETTO		NUOVA COSTRUZIONE		FRONTI VINCOLATI
	PARCHEGGIO PUBBLICO DI PRG		CARTIGLIO NUOVA COSTRUZIONE		VINCOLO MONUMENTALE
	PARCHEGGIO PUBBLICO DI VARIANTE		ELEMENTO FUNZIONALE DI VALORE AMBIENTALE		PISTA CICLABILE
	SCHEDE NORMALTIVE		CINTA FORTIFICATA		PERCORSO PEDONALE
	VERDE DI PREGIO		MURO DI CINTA		
	VERDE PUBBLICO				



scale 1:1000