

**LEGENDA**

Confine Amministrativo Comunale

**LIMITI CONFINI ATO**

- ATO 01 - Val Lapisina
- ATO 02 - Città
- ATO 03 - Collina
- ATO 04 - Zona Industriale

**AREE DI TRASFORMAZIONE**

- Nuova area di espansione
- Progetto speciale
- Progetto unitario
- PUA non attuato
- PUA nuovo
- Riqualficazione e riconversione

**LIMITI CONTRIBUENZA CONSORZIO**

Limite di Contribuenza del Consorzio di Bonifica Piave

**AREE DI VINCOLO IDROGEOLOGICO**

Aree soggette a vincolo idrogeologico

**RETE IDROGRAFICA**

- Fiume
- Canale / Torrente / Rio
- Condotta idroelettrica

**COMUNE DI VITTORIO VENETO**  
Provincia di Treviso

**P.A.T.**

elaborato  scala 1:10.000 data giugno 2023

**PERIMETRO DI CONTRIBUENZA E AREE SOGGETTE A VINCOLO IDROGEOLOGICO - AREA NORD**

ADOTTATO il \_\_/\_\_/\_\_ APPROVATO il \_\_/\_\_/\_\_

**IL SINDACO ASSESSORE ALL'URBANISTICA**  
Antonio Miatto

**IL SEGRETARIO GENERALE**  
Mariantina Napolitano

**RESPONSABILE AREA/SETTORE**  
Ing. Alessandra Curti

**RESPONSABILE UFFICIO**  
Arch. Maria Cristina Scalet

**PROGETTISTI**  
Arch. Dino De Zan


**COLLABORATORI**  
Plan. Terr. Elena Agliata  
Dott.ssa Plan. Terr. Elisa Dotta

**VALUTAZIONE DI COMPATIBILTA' IDRAULICA**  
Ing. Stefano Zorba

**STUDI GEOLOGICI**  
Geol. Gino Lucchetti

**STUDI AGRONOMICI**  
Agron. Marco Pianca

**VALUTAZIONI AMBIENTALI**  
Ing. Elettra Lowenthal

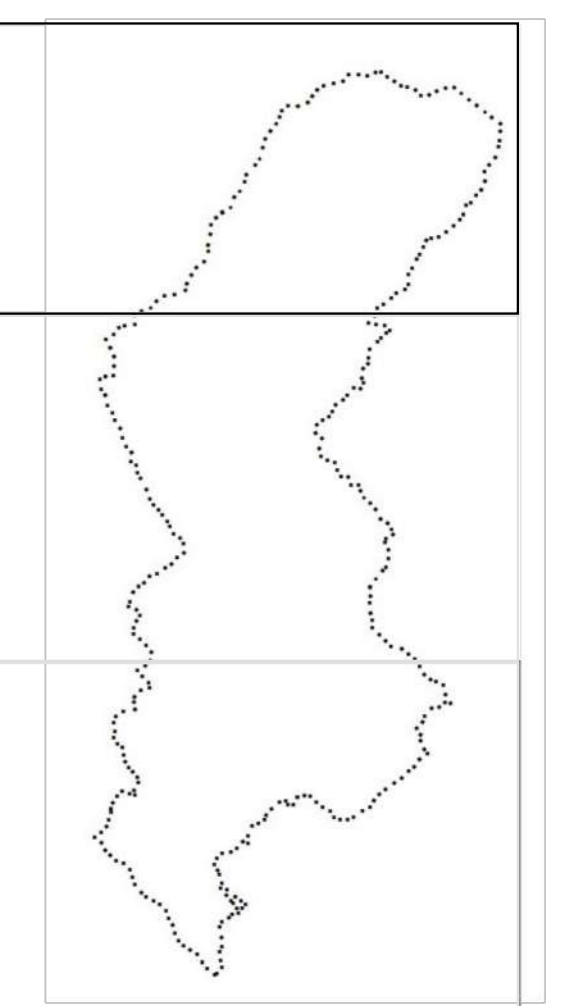

CODICE	NOME	CODICE	NOME
AT-1	'Quartiere Margherita'	AT-27	'PNA 4'
AT-2	'Area asilo "Picola Resi"'	AT-28	'Comparto 16'
AT-3	'Lanificio Bottoli'	AT-29	'PU 8'
AT-4	'Italcementi Serravalle Sud'	AT-30	'PU 9'
AT-5	'Ex Caserma Gotti - Porzioni B e C'	AT-31	'PU 10'
AT-6	'Ex Biscottificio Colussi'	AT-32	'PU 11'
AT-7	'Seminario Vescovile'	AT-33	'PNA 6'
AT-8	'Ex Lanificio Torres, ora Filvese'	AT-34	'PU 12'
AT-9	'Italcementi Serravalle Nord'	AT-35	'PU 13'
AT-10	'Ex Complesso De Zorzi-Luzzati'	AT-36	'PU 14'
AT-11	'Ex Ghetto di Conedat'	AT-37	'PU 15'
AT-12	'Congregazione Suore Carità (Maria Bambina)'	AT-38	'PU 16'
AT-13	'Ex Area Borca'	AT-39	'PU 17'
AT-14	'Ex Collegio Dante Alighieri'	AT-40	'PNA 7'
AT-15	'Stadio Comunale e complesso missionari della Consolata'	AT-41	'S.N.11 - Comparto 11d1'
AT-16	'Polcarpo'	AT-42	'S.N. 16'
AT-17	'PU 1'	AT-43	'S.N. 18'
AT-18	'PU 2'	AT-44	'S.N. 17'
AT-19	'PU 3'	AT-45	'Comparto 25 -Palazzo Marinotti'
AT-20	'PU 4'	AT-46	'Comparto 24 -Palazzo Piccin'
AT-21	'PU 5'	AT-47	'S.N. 9A - Filande Banif'
AT-22	'PU 6'	AT-48	'Comparto 206Z'
AT-23	'Cartiera di Savassa'	AT-49	'AE-1'
AT-24	'PU 7'	AT-50	'AE-2'
AT-25	'PNA 2'	AT-51	'AE-3'
AT-26	'PNA 3'	AT-52	'AE-4'