

CODICE	NOME	CODICE	NOME
AT-1	'Quartiere Margherita'	AT-27	'PNA 4'
AT-2	'Area asilo "Picola Resi"'	AT-28	'Comparto 16'
AT-3	'Lanificio Basso'	AT-29	'PU 8'
AT-4	'Ialamenti Serravalle Sud'	AT-30	'PU 9'
AT-5	'Ex Caserma Gotti - Porzoni B e C'	AT-31	'PU 10'
AT-6	'Ex Biscottificio Calusa'	AT-32	'PU 11'
AT-7	'Seminario Vescovile'	AT-33	'PNA 6'
AT-8	'Ex Lanificio Torres, ora Filvea'	AT-34	'PU 12'
AT-9	'Ialamenti Serravalle Nord'	AT-35	'PU 13'
AT-10	'Ex Complesso De-Zorzi-Luzzati'	AT-36	'PU 14'
AT-11	'Ex Ghetto di Ceneda'	AT-37	'PU 15'
AT-12	'Congregazione Suore Carità (Maria Bambina)'	AT-38	'PU 16'
AT-13	'Ex Area Borca'	AT-39	'PU 17'
AT-14	'Ex Collegio Dante Alighieri'	AT-40	'PNA 7'
AT-15	'Stadio Comunale e complesso missionari della Consolata'	AT-41	'S.N. 11 - 'Comparto 11d1''
AT-16	'Palcaro'	AT-42	'S.N. 15'
AT-17	'PU 1'	AT-43	'S.N. 18'
AT-18	'PU 2'	AT-44	'S.N. 17'
AT-19	'PU 3'	AT-45	'Comparto 25 -Palazzo Marinotti'
AT-20	'PU 4'	AT-46	'Comparto 24 -Palazzo Piccin'
AT-21	'PU 5'	AT-47	'S.N. 9A - Filande Banfi'
AT-22	'PU 6'	AT-48	'Comparto 20b2'
AT-23	'Carteria di Savassa'	AT-49	'AE-1'
AT-24	'PU 7'	AT-50	'AE-2'
AT-25	'PNA 2'	AT-51	'AE-3'
AT-26	'PNA 3'	AT-52	'AE-4'

LEGENDA

CONFINI COMUNALI
 Confine Amministrativo Comunale

LIMITI CONFINI ATO

- ATO 01 - Val Lapisina
- ATO 02 - Città
- ATO 03 - Collina
- ATO 04 - Zona Industriale

AREE DI TRASFORMAZIONE

- Nuova area di espansione
- Progetto speciale
- Progetto unitario
- PUA non attuato
- PUA nuovo
- Riqualificazione e riconversione

LIMITI CONTRIBUENZA CONSORZIO


- Limite di Contribuenda del Consorzio di Bonifica Piave

AREE DI VINCOLO IDROGEOLOGICO

- Aree soggette a vincolo idrogeologico

RETE IDROGRAFICA

- Fiume
- Canale / Torrente / Rio
- Condotta idroelettrica

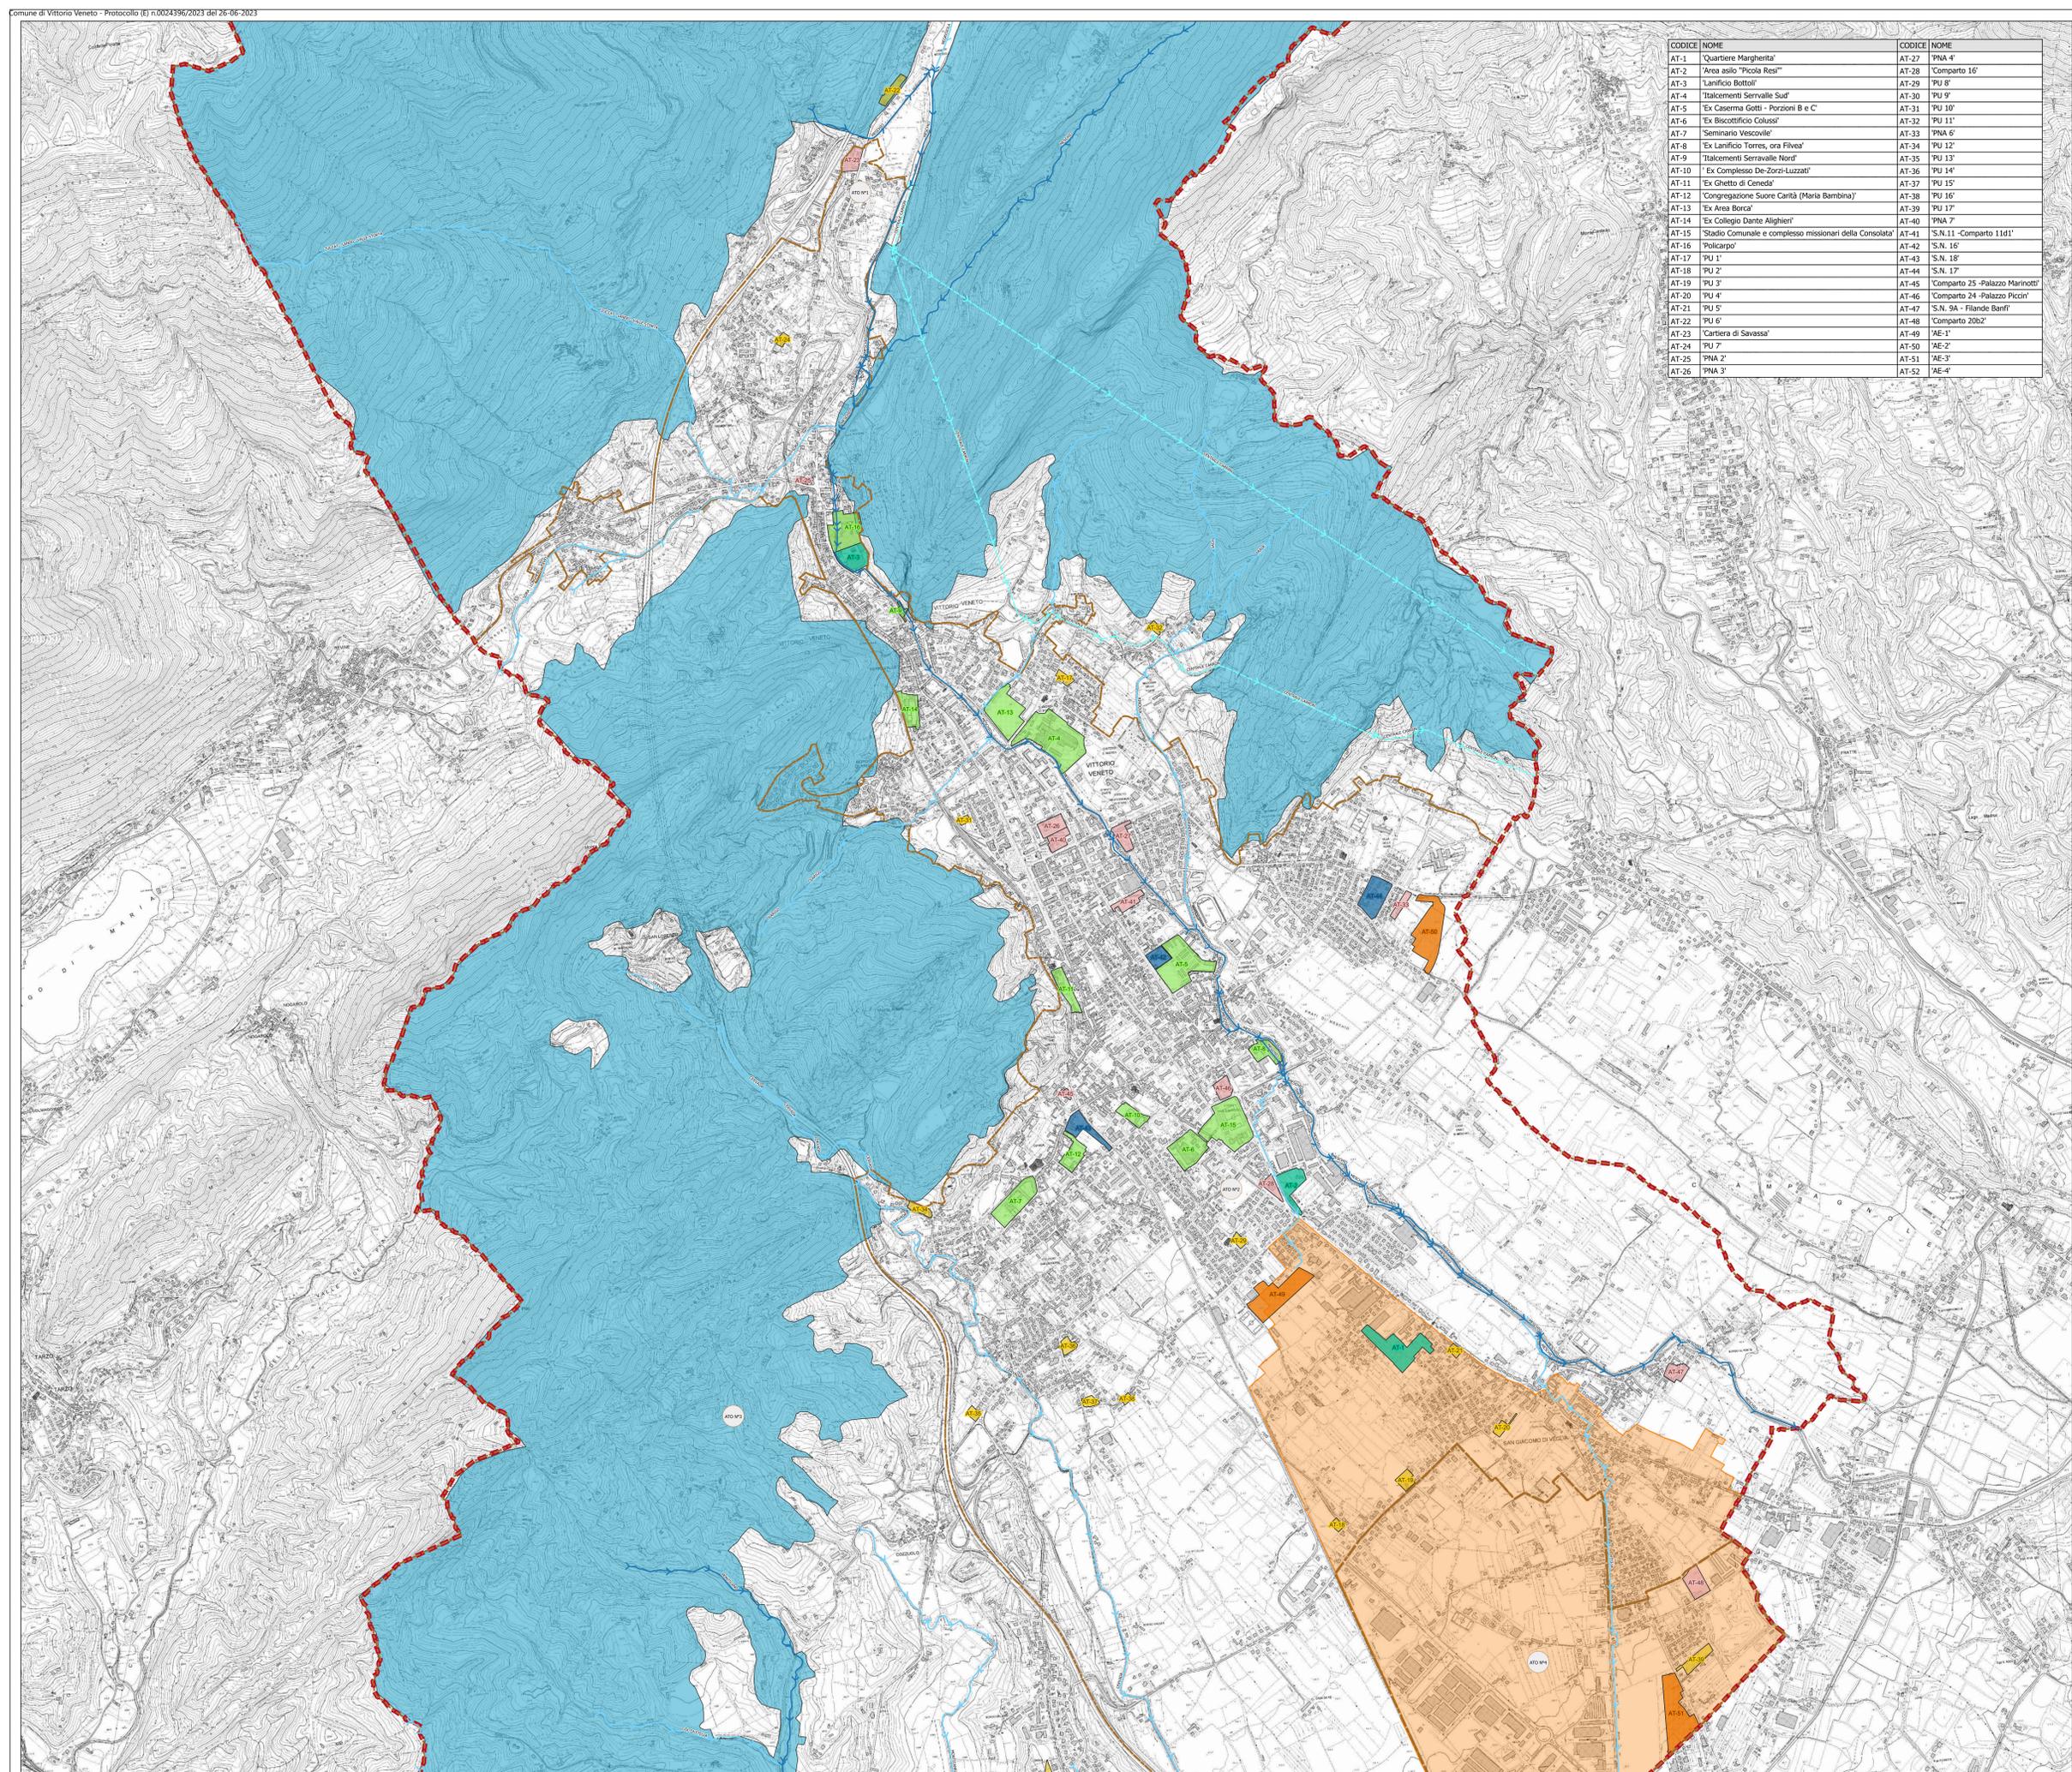

COMUNE DI VITTORIO VENETO
 Provincia di Treviso

P.A.T.

elaborato scala 1:10.000 data giugno 2023

PERIMETRO DI CONTRIBUENZA E AREE SOGGETTE A VINCOLO IDROGEOLOGICO - AREA CENTRALE

ADOTTATO il __/__/__ APPROVATO il __/__/__

- IL SINDACO ASSESSORE ALL'URBANISTICA**
 Antonio Miatto
- IL SEGRETARIO GENERALE**
 Mariarita Napolitano
- RESPONSABILE AREA/SETTORE**
 Ing. Alessandra Curi
- RESPONSABILE UFFICIO**
 Arch. Maria Cristina Scalet
- PROGETTISTI**
 Arch. Dino De Zan
- COLLABORATORI**
 Pian. Terr. Elena Agliata
 Dott.ssa Pian. Terr. Elisa Dotta
- VALUTAZIONE DI COMPATIBILTA' IDRAULICA**
 Ing. Stefano Zorba
- STUDI GEOLOGICI**
 Geol. Gino Lucchetta
- STUDI AGRONOMICI**
 Agron. Marco Pianca
- VALUTAZIONI AMBIENTALI**
 Ing. Elettra Lowenthal

