Comune di Vittorio Veneto

VARIANTE AL PIANO REGOLATORE GENERALE:
CENTRI STORICI ED EDIFICI SPARSI
2004

C 1 Serravalle 18

Planimetria di progetto

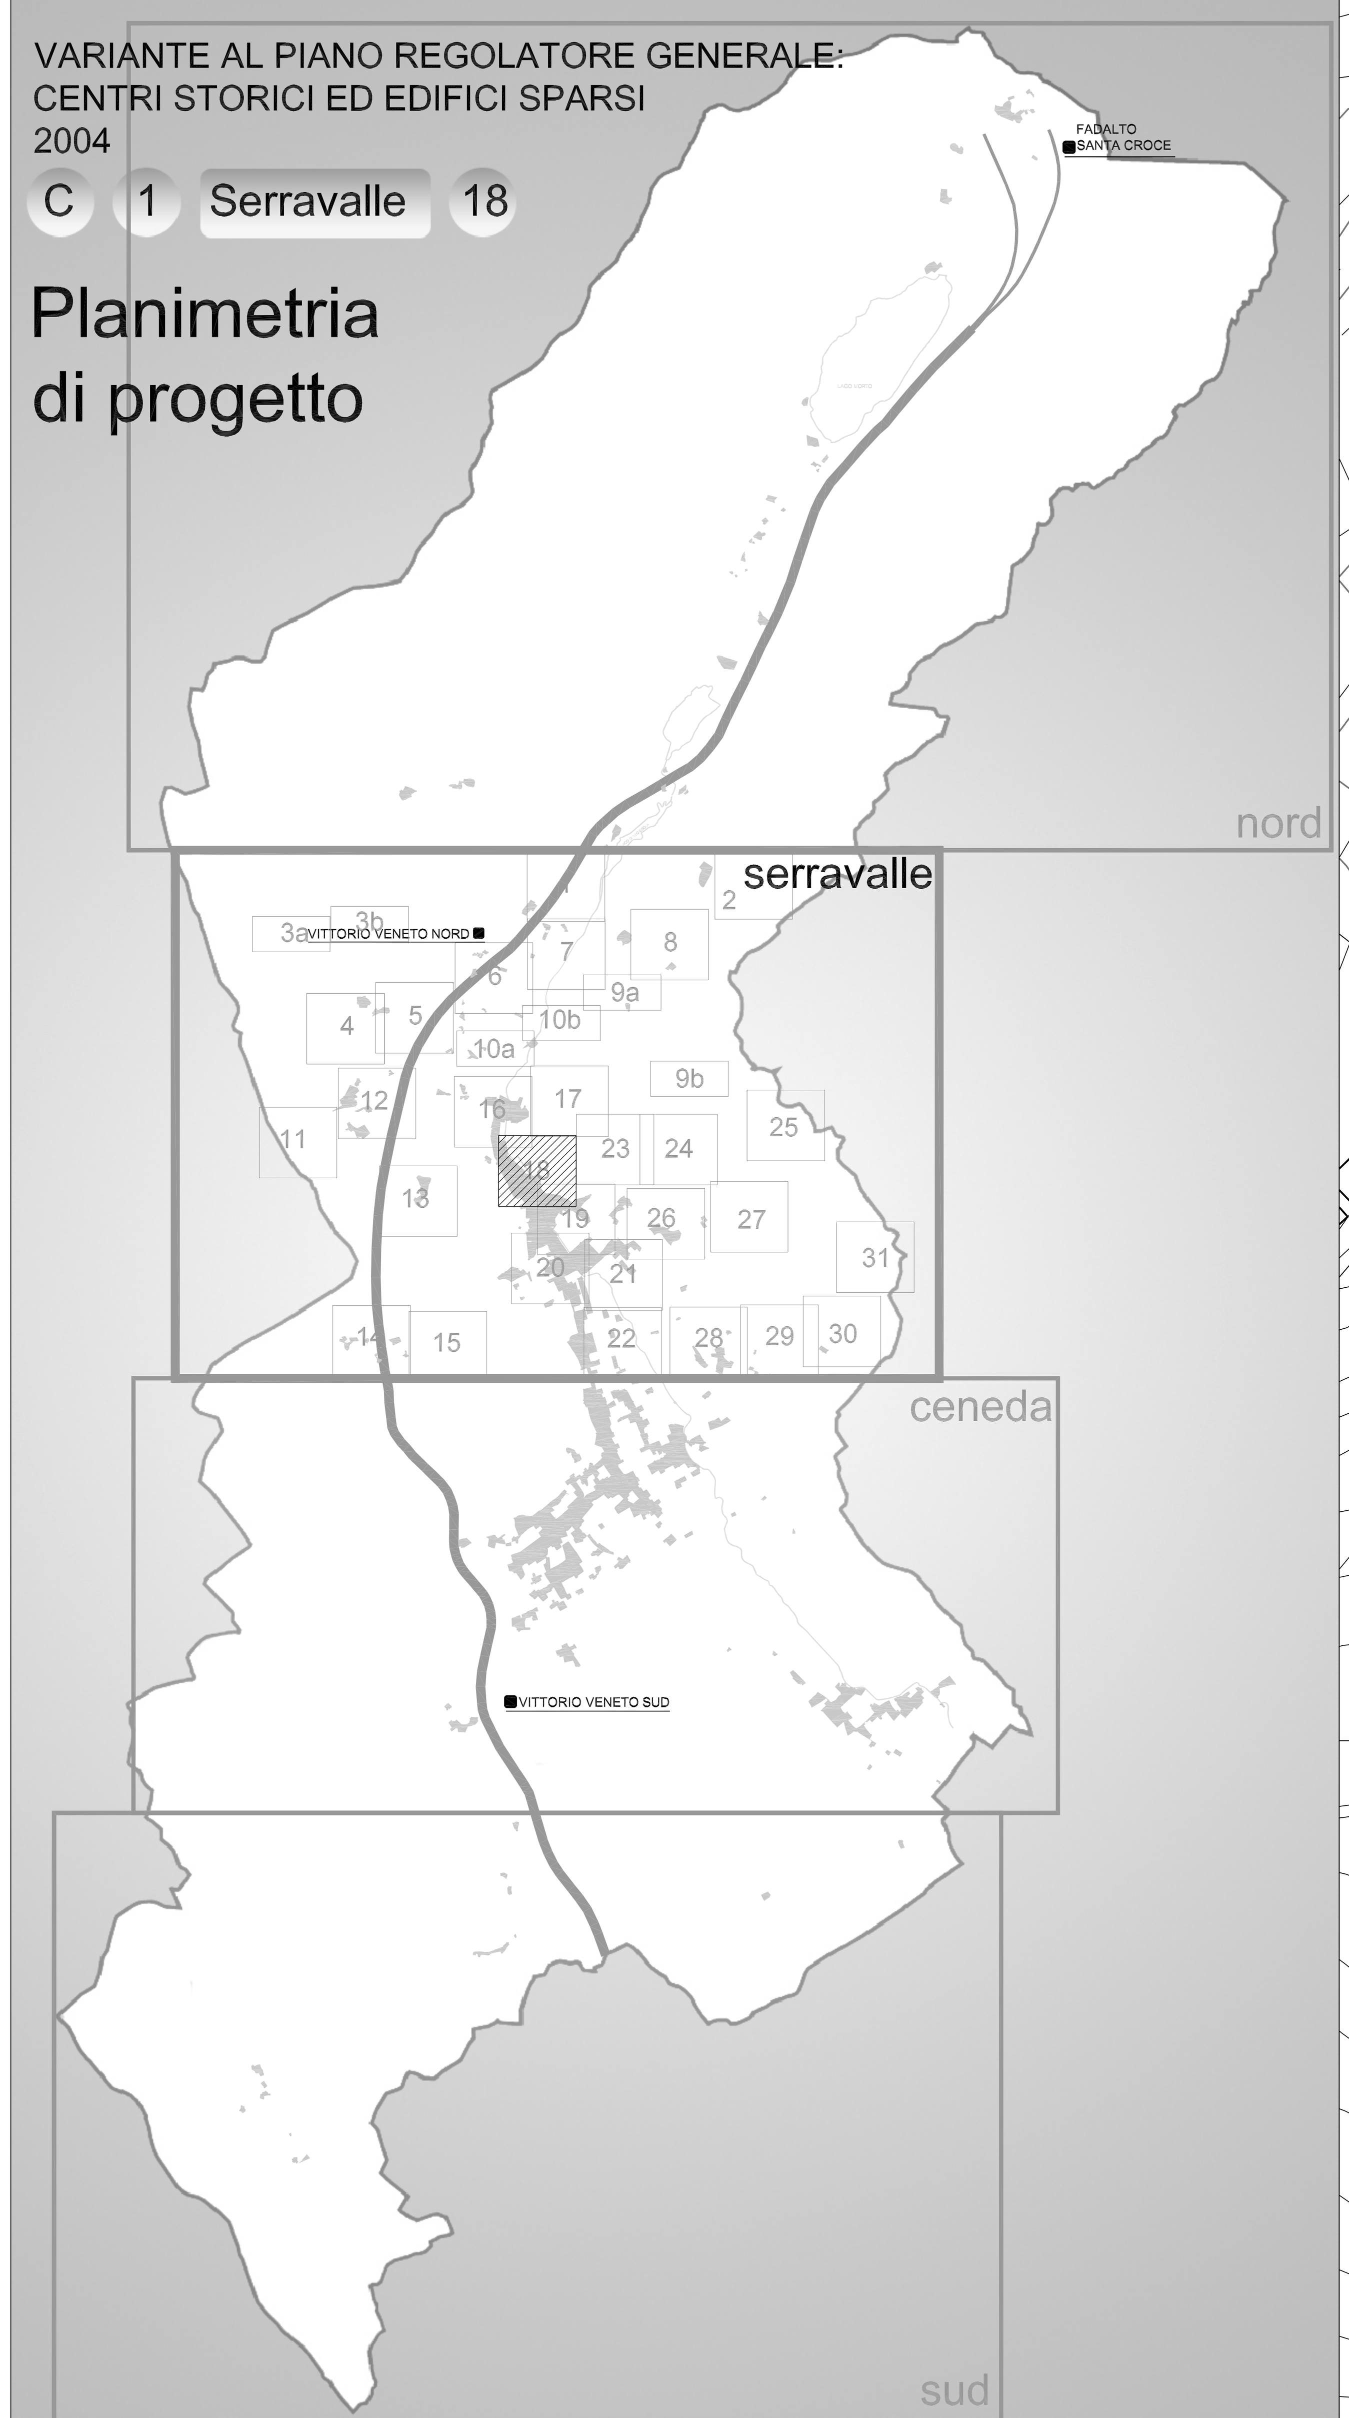

Amministrazione comunale
GianAntonio Da Re
Sindaco
Flavio De Nardi
Assessore all'Urbanistica
Dott. Lorenzo Traina
Segretario generale

Adeguamento al voto:
Ufficio Pianificazione Territoriale
Arch. Wanda Antoniazzi
(Responsabile del Procedimento)
Geom. Mauro Casagrande
Geom. Marco Dal Mas
Arch. Maria Cristina Scalet

Professionisti incaricati
Arch. Marisa Fantin
(Capogruppo)
Arch. Irene Pangrazi
Arch. Giovanna Preto
Arch. Marco Preto

Collaboratori
Francesco Di Bella
Arch. Simone Matteazzi
Dott. Elena Pangrazi
Arch. Giovanna Biasiutti
(informatizzazione)

PERIMETRO DELLA ZONA A
PERIMETRO DELLA ZONA A1
PERIMETRO DELL'UNITA' URBANA
DENOMINAZIONE UNITA' URBANA
PERIMETRO SCHEDE NORMATIVE DI PRG
PERIMETRO COMPARTO DI PROGETTO
PARCHEGGIO PUBBLICO DI PRG
PARCHEGGIO PUBBLICO DI VARIANTE
PARCHEGGI PREVISTI DA SCHEDE NORMATIVE (Posti auto previsti)
VERDE DI PREGIO
VERDE PUBBLICO

AMBITI DI PERTINENZA DEGLI EDIFICI
PAVIMENTAZIONI DI PREGIO
EDIFICIO con codice identificativo "Q-N"
PERTINENZE
DEMOLIZIONI
NUOVA COSTRUZIONE
CARTIGLIO NUOVA COSTRUZIONE (sup. cop. | h. | cubatura)
ELEMENTO PUNTUALE DI VALORE AMBIENTALE (1-P007)
CINTA FORTIFICATA
MURO DI CINTA

PASSAGGIO
PORTICO
BURELLA
OBBLIGO DI ALLINEAMENTO IN PIANTA
ALLINEAMENTO VERTICALE
FRONTI VINCOLATI
VINCOLO MONUMENTALE
PISTA CICLABILE
PERCORSO PEDONALE
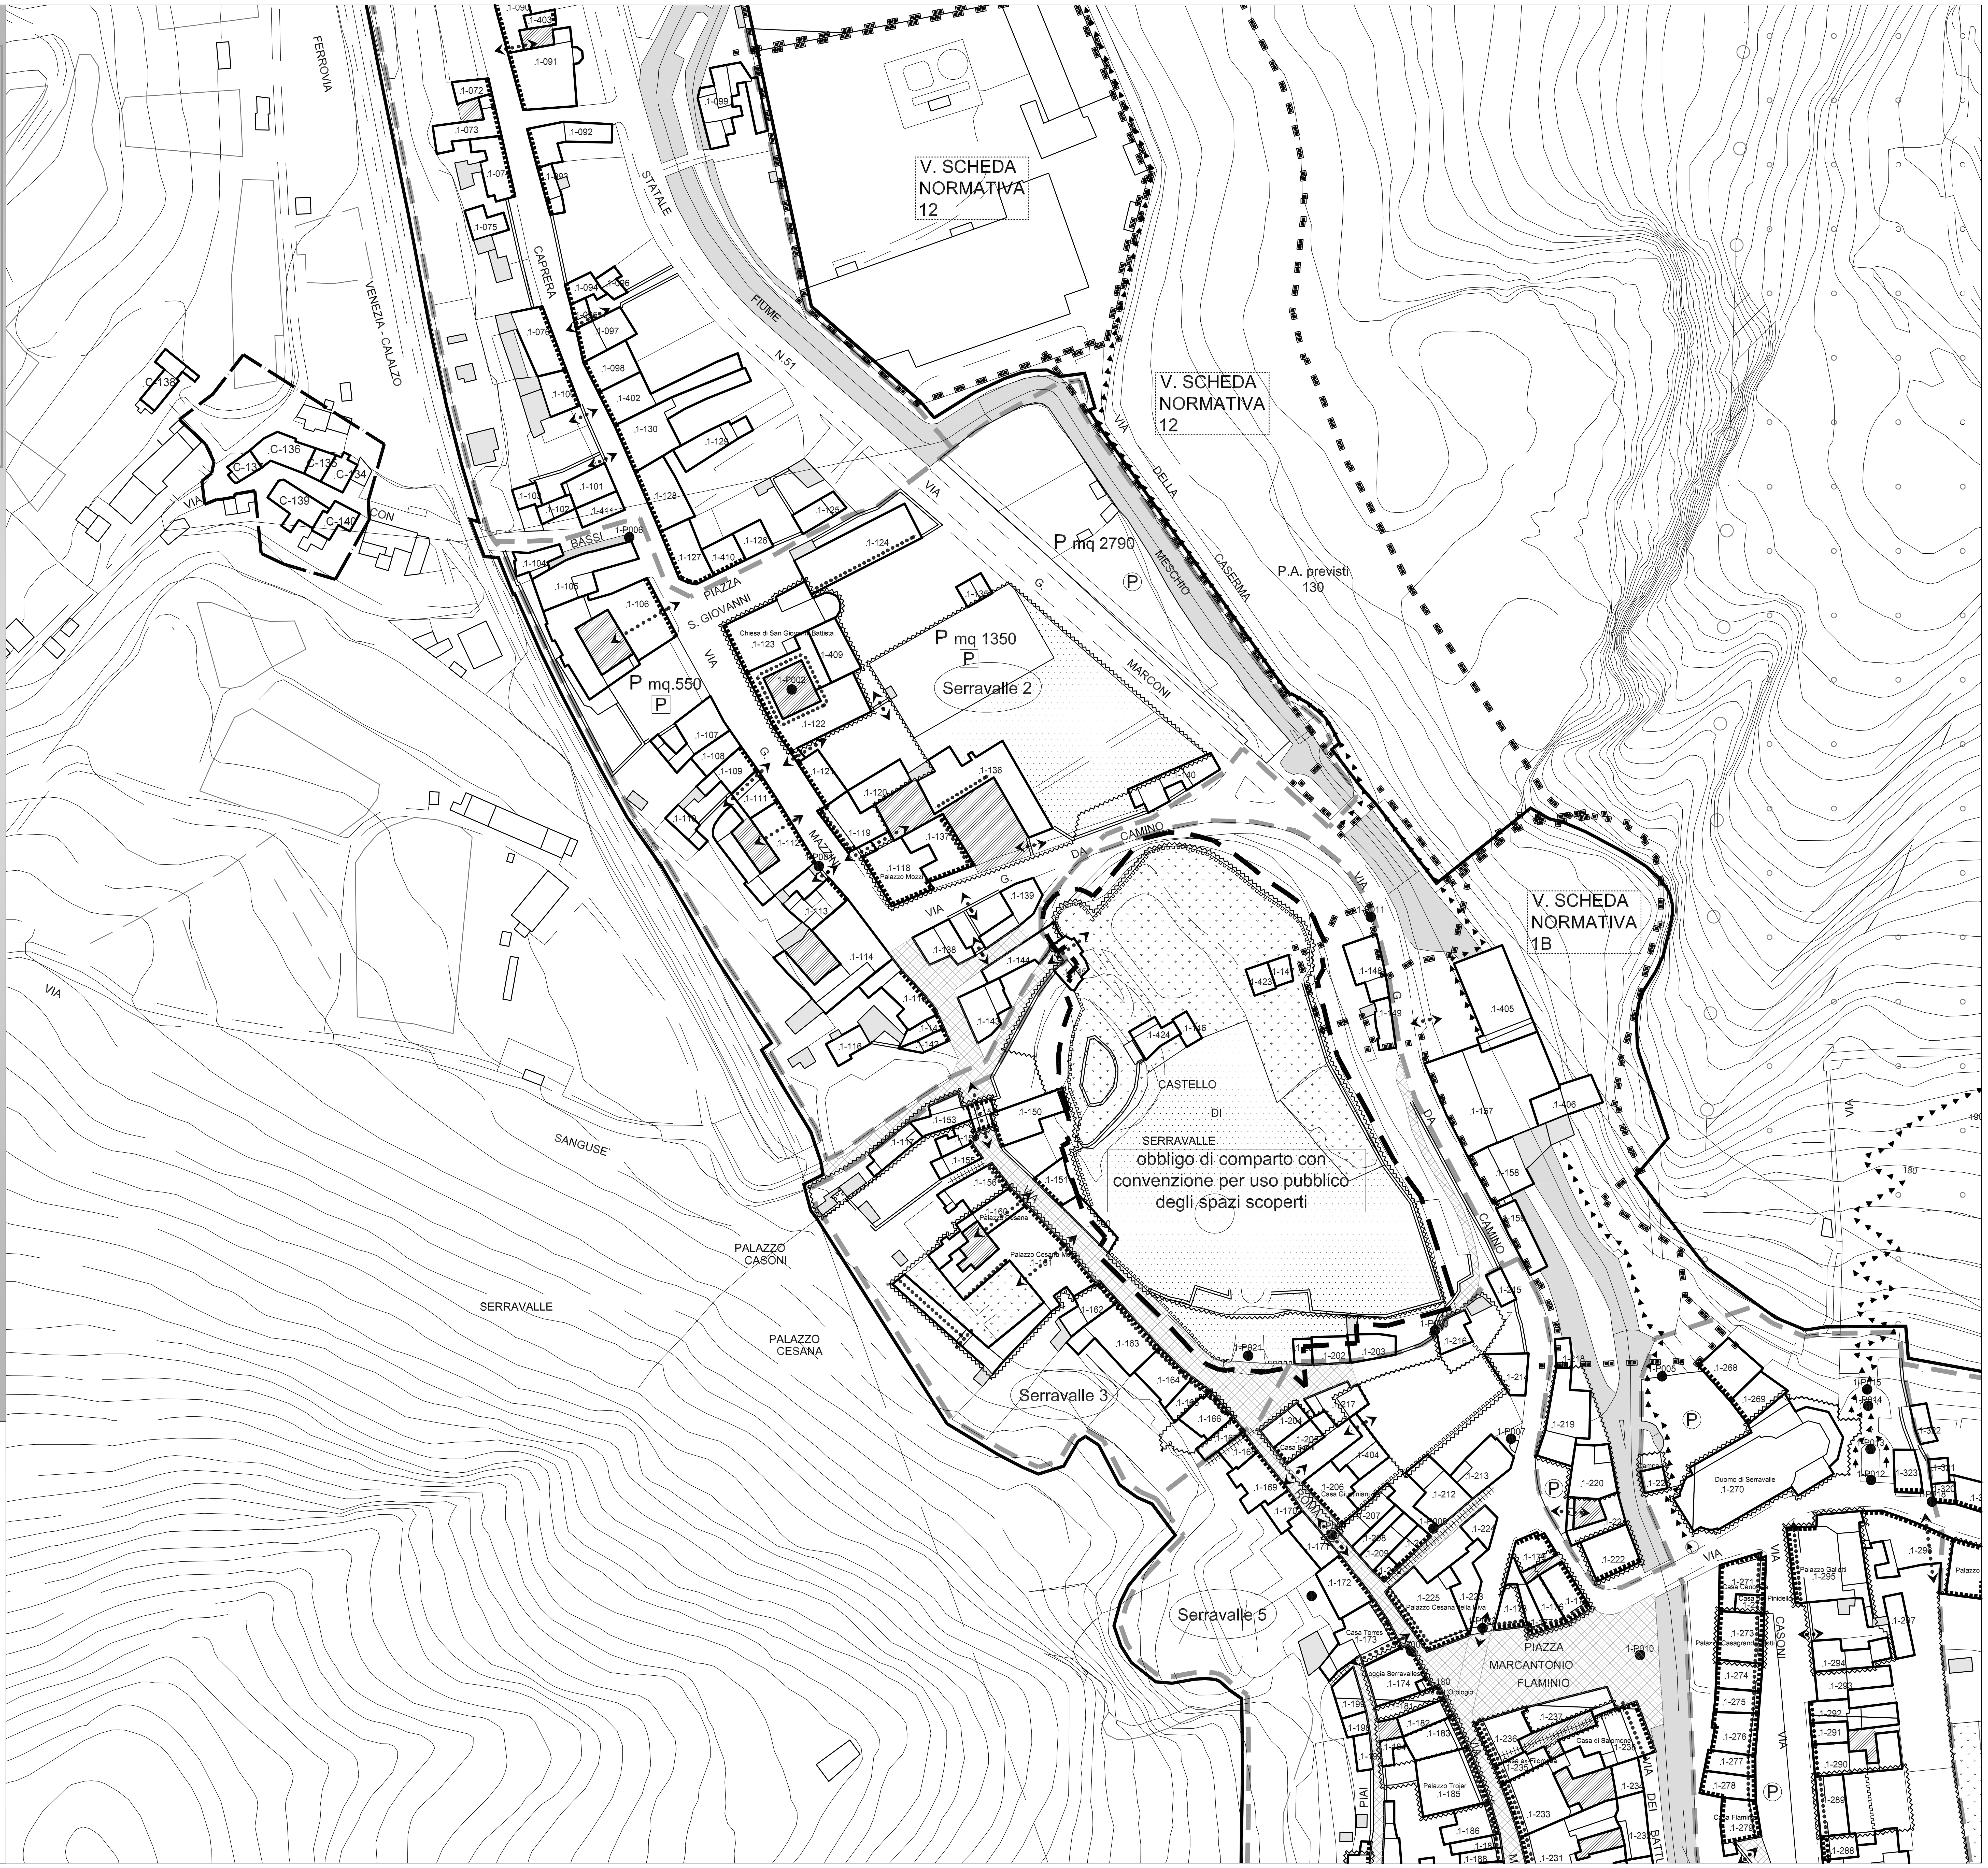
scala 1:1000